
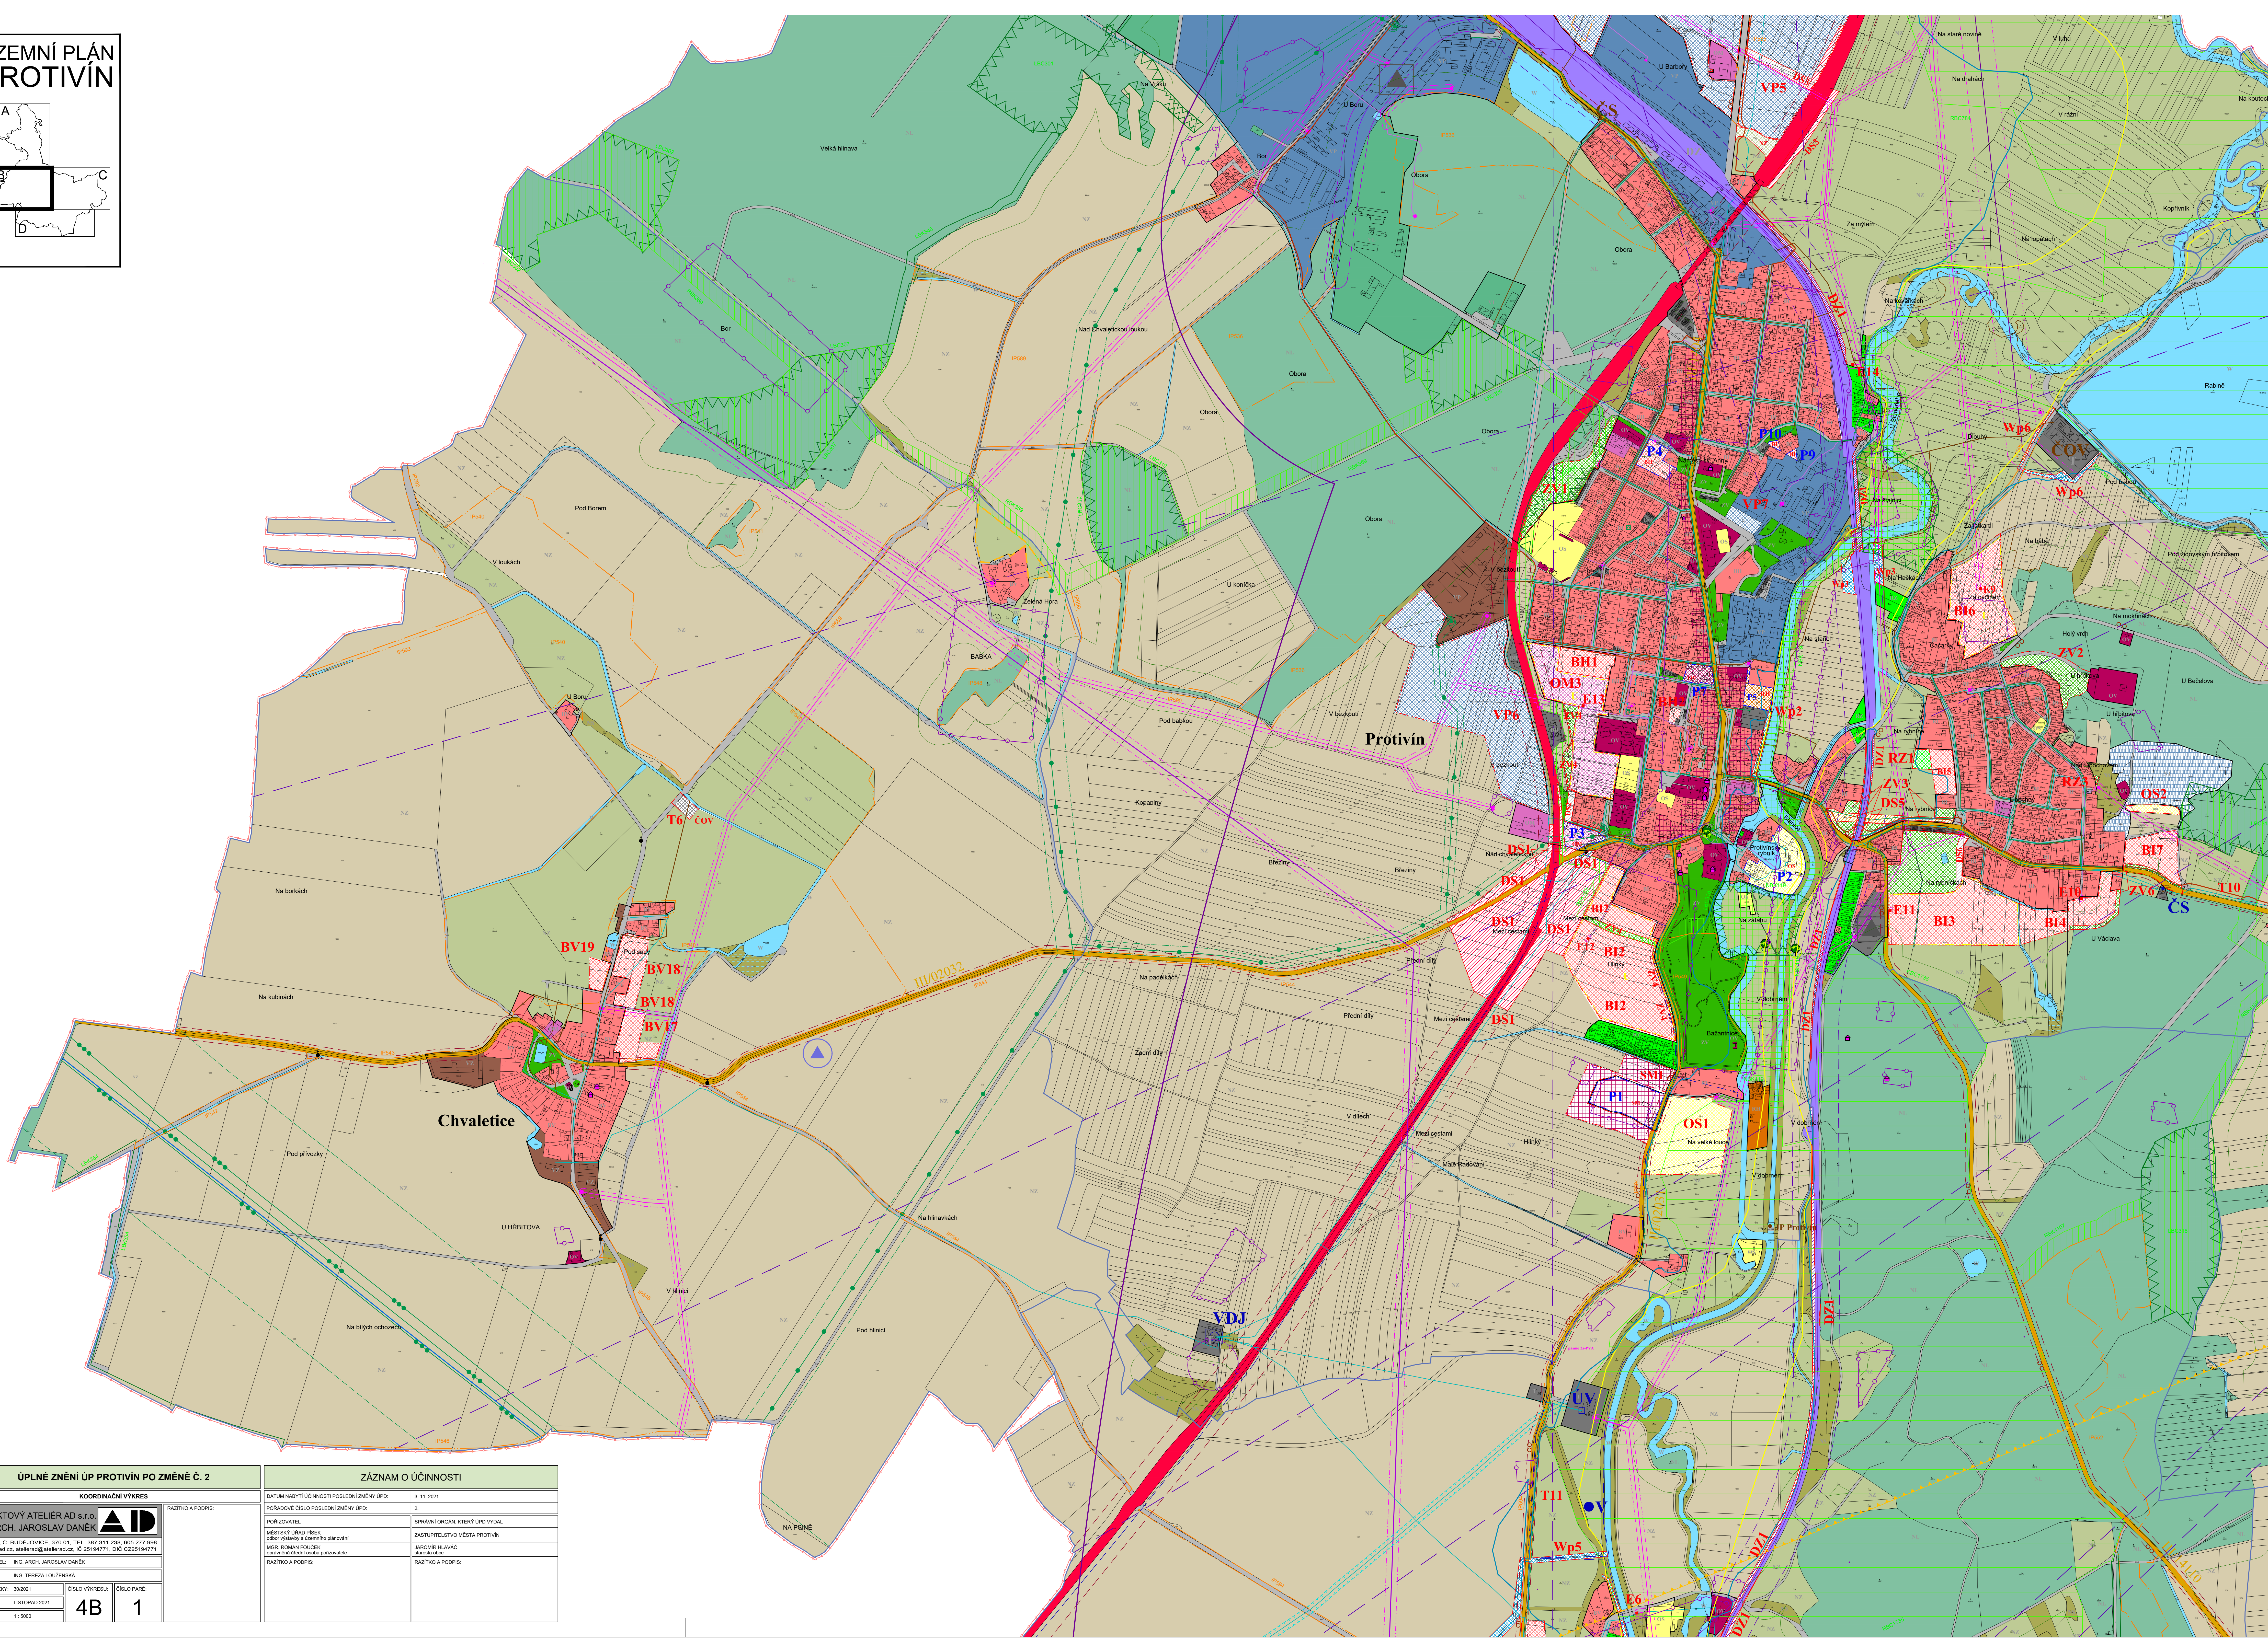


ÚZEMNÍ PLÁN PROTIVÍN

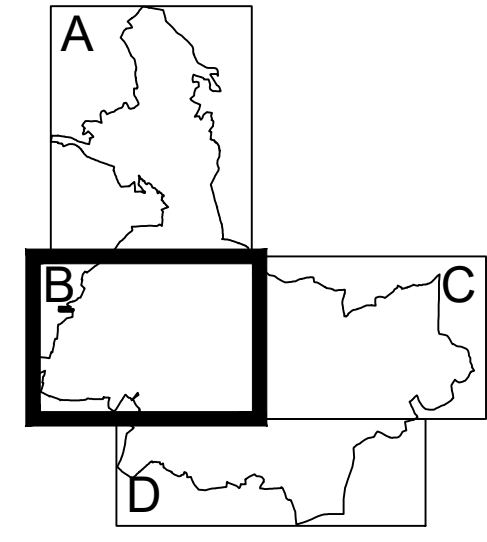

ÚPLNÉ ZNĚNÍ ÚP PROTIVÍN PO ZMĚNĚ Č. 2		
KOORDINAČNÍ VÝKRES		
PROJEKTOVÝ ATÉLIÉR AD s.r.o. ING. ARCH. JAROSLAV DANĚK		
HUSOVA 4, Č. BUDĚJOVICE, 370 01, TEL.: 387 311 238, 605 277 909 www.adatelieri.cz, info@adatelieri.cz, IČ: 25194771, DIČ: CZ25194771		
ZPRACOVATEL: ING. ARCH. JAROSLAV DANĚK		
KREJČKA: ING. TEREZA LOUČENSKÁ		
ČÍSLO ZÁKAZKY: 302831	ČÍSLO VÝKRESU: 4B	ČÍSLO PÁŘE: 1
DATUM: LISTOPAD 2021		
MĚŘITVO: 1:5000		

ZÁZNAM O ÚČINNOSTI	
DATUM NABÝTÍ ÚČINNOSTI POSLEDNÍ ZMĚNY ÚP:	3. 11. 2021
POŘÁDČÍ ČÍSLO POSLEDNÍ ZMĚNY ÚP:	2
POŘIZOVATEL:	MĚSTSKÝ ÚŘAD PŘEKOP oblasti územní a dopravní plánování
ZPRACOVATEL:	ZASTUPITELSTVO MĚSTA PROTIVÍN
PROJEKTOVÝ ATÉLIÉR:	JAROSLAV DANĚK
PROJEKTOVÝ ATÉLIÉR:	RAJČIČKA A PODPIS