Územní plán Slavonice

KOORDINAČNÍ VÝKRES

A

B

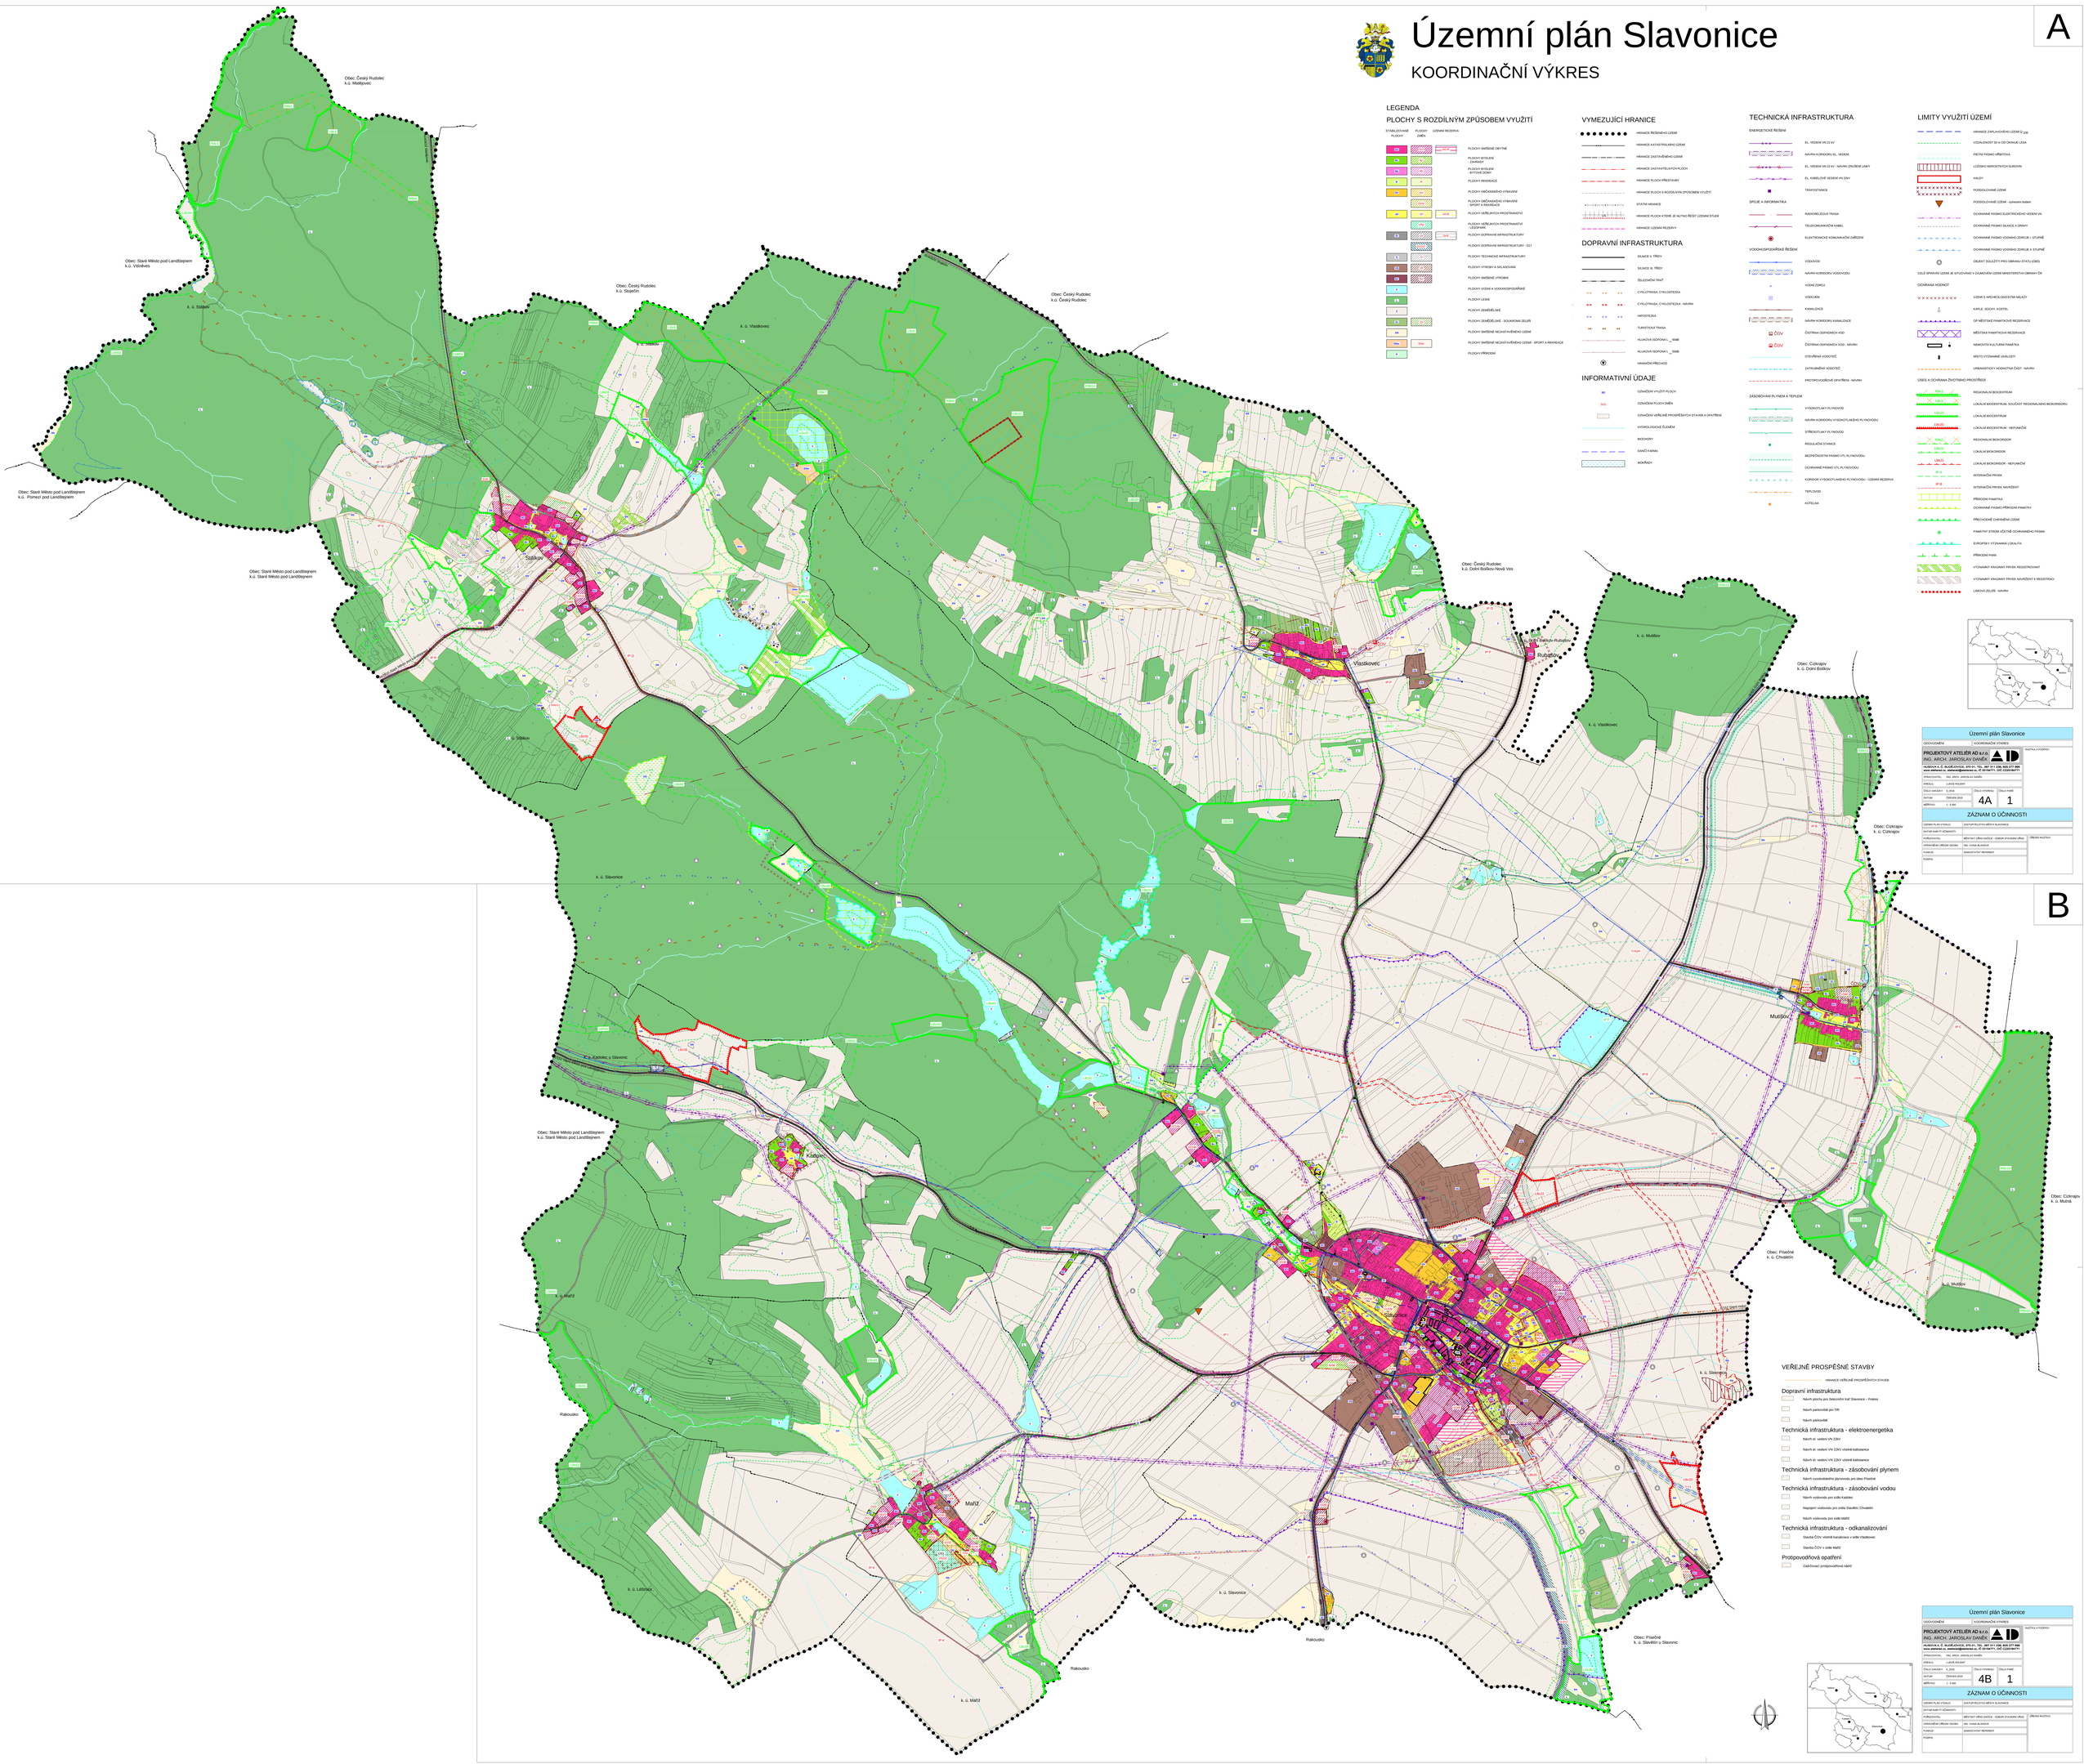

LEGENDA

PLOCHY S ROZDÍLNÝM ZPŮSOBEM VYUŽITÍ

STABILIZOVANÉ PLOCHY | PLOCHY ZMĚN | OZEMÍ REZERVA

- PLOCHY SMÍŠENÉ OBYTNÉ
- PLOCHY BYDLENÍ - ZAHRADY
- PLOCHY BYDLENÍ - BYTOVÉ DOMY
- PLOCHY REKREACE
- PLOCHY OBČANSKÉHO VYBAVENÍ
- PLOCHY OBČANSKÉHO VYBAVENÍ - SPORT A REKREACE
- PLOCHY VEŘEJNÝCH PROSTRANSTVÍ
- PLOCHY VEŘEJNÝCH PROSTRANSTVÍ - LESOPARK
- PLOCHY DOPRAVNÍ INFRASTRUKTURY
- PLOCHY DOPRAVNÍ INFRASTRUKTURY - DIZ
- PLOCHY TECHNICKÉ INFRASTRUKTURY
- PLOCHY VÝROBY A SKLADOVÁNÍ
- PLOCHY SMÍŠENÉ VÝROBNÍ
- PLOCHY VODNÍ A VODOHOSPODÁŘSKÉ
- PLOCHY LESNÍ
- PLOCHY ZEMĚDĚLSKÉ
- PLOCHY ZEMĚDĚLSKÉ - SOUKROMÁ ZELEŇ
- PLOCHY SMÍŠENÉ NEZASTAVĚNÉHO ÚZEMÍ
- PLOCHY SMÍŠENÉ NEZASTAVĚNÉHO ÚZEMÍ - SPORT A REKREACE
- PLOCHY PŘÍRODNÍ

VYMEZUJÍCÍ HRANICE

- HRANICE ŘEŠENÉHO ÚZEMÍ
- HRANICE KATASTRÁLNÍHO ÚZEMÍ
- HRANICE ZASTAVĚNÉHO ÚZEMÍ
- HRANICE ZASTAVITELNÝCH PLOCH
- HRANICE PLOCH PŘESTAVBY
- HRANICE PLOCH S ROZDÍLNÝM ZPŮSOBEM VYUŽITÍ
- STÁTNÍ HRANICE
- HRANICE PLOCH KTERÉ JE NUTNO ŘEŠIT ÚZEMNĚ STUDIÍ
- HRANICE ÚZEMÍ REZERVY

DOPRAVNÍ INFRASTRUKTURA

- SILNICE II. TŘÍDY
- SILNICE III. TŘÍDY
- ŽELEZNIČNÍ TRAŤ
- CYKLOTRASA, CYKLOSTEZKA
- CYKLOTRASA, CYKLOSTEZKA - NÁVRH
- HIPOSTEZKA
- TURISTICKÁ TRASA
- HLUKOVÁ ISOPONA L _ 65dB
- HLUKOVÁ ISOPONA L _ 55dB
- HRANIČNÍ PŘECHOD

INFORMATIVNÍ ÚDAJE

- BI — OZNAČENÍ VYUŽITÍ PLOCH
- 501 — OZNAČENÍ PLOCH ZMĚN
- OZNAČENÍ VEŘEJNĚ PROSPĚŠNÝCH STAVEB a OPATŘENÍ
- HYDROLOGICKÉ ÚZEMÍ
- BIOKOKRY
- ÚNIČÍ FARMA
- MOŘÍNY

TECHNICKÁ INFRASTRUKTURA

ENERGETICKÉ ŘEŠENÍ

- EL. VEDENÍ VN 22 kV
- NÁVRH KORIDORU EL. VEDENÍ
- EL. VEDENÍ VN 22 kV - NÁVRH ZRUŠENÍ LINKY
- EL. KABELOVÉ VEDENÍ VN 22kV
- TRAFOSTANICE

SPOJE A INFORMATIKA

- RADIORELÉOVÁ TRASA
- TELEKOMUNIKAČNÍ KABEL
- ELEKTRONICKÉ KOMUNIKAČNÍ ZAŘÍZENÍ

VODOHOSPODÁŘSKÉ ŘEŠENÍ

- VODOVOD
- NÁVRH KORIDORU VODOVODU
- VODNÍ ZDROJ
- VODOJEM
- KANALIZACE
- NÁVRH KORIDORU KANALIZACE
- ČOV — ČISTÍRNA ODPADNÍCH VOD
- ČOV — ČISTÍRNA ODPADNÍCH VOD - NÁVRH
- OTEVŘENÁ VODOTEČ
- ZATRUBNĚNÁ VODOTEČ
- PROTIPOVODŇOVÉ OPATŘENÍ - NÁVRH

ZÁSOBOVÁNÍ PLYNEM A TEPLEM

- VYSOKOTLAKÝ PLYNOVOD
- NÁVRH KORIDORU VYSOKOTLAKÉHO PLYNOVODU
- STŘEDOTLAKÝ PLYNOVOD
- REGULAČNÍ STANICE
- BEZPEČNOSTNÍ PÁSMO VTL PLYNOVODU
- OCHRANNÉ PÁSMO VTL PLYNOVODU
- KORIDOR VYSOKOTLAKÉHO PLYNOVODU - OZEMÍ REZERVA
- TEPLOVOD
- KOTELNA

LIMITY VYUŽITÍ ÚZEMÍ

- HRANICE ZÁPLAVOVÉHO ÚZEMÍ Q 100
- VZDÁLENOST 50 m OD OKRAJE LESA
- PŘÍSNÉ PÁSMO VRŠATOVA
- LOŽISKO NERUDNÝCH SUROVIN
- HALDY
- PODDOLOVANÉ ÚZEMÍ
- PODDOLOVANÉ ÚZEMÍ - vymezené bodem
- OCHRANNÉ PÁSMO ELEKTRICKÉHO VEDENÍ VN
- OCHRANNÉ PÁSMO SILNICE a DRÁHY
- OCHRANNÉ PÁSMO VODNÍHO ZDROJE I. STUPNĚ
- OCHRANNÉ PÁSMO VODNÍHO ZDROJE II. STUPNĚ
- OBJEKT DŮLEŽITÝ PRO OBRANU STÁTU (OBS)

CELÉ SPRAVNÍ ÚZEMÍ JE STUDOVÁNO V ZÁJMOVÉM ÚZEMÍ MINISTERSTVA OBRANY ČR

OCHRANA HODNOT

- ÚZEMÍ S ARCHEOLOGICKÝM NÁLEZY
- KAPLE, SOCHY, KŘÍŽEK
- OP MĚSTSKÉ PAMÁTKOVÉ REZERVACE
- MĚSTSKÁ PAMÁTKOVÁ REZERVACE
- NEMOVITÁ KULTURNÍ PAMÁTKA
- MÍSTO VÝZNAMNÉ UDÁLOSTI
- URBANISTICKY HODNOTNÁ ZÁSTAVBA - NÁVRH

ÚSES A OCHRANA ŽIVOTNÍHO PROSTŘEDÍ

- REGIONÁLNÍ BIOCENTRUM
- LOKÁLNÍ BIOCENTRUM, SOUČÁST REGIONÁLNÍHO BIOKORIDORU
- LOKÁLNÍ BIOCENTRUM
- LOKÁLNÍ BIOCENTRUM - NEFUNKČNÍ
- REGIONÁLNÍ BIOKORIDOR
- LOKÁLNÍ BIOKORIDOR
- LOKÁLNÍ BIOKORIDOR - NEFUNKČNÍ
- INTENZIVNÍ PRVEK
- INTENZIVNÍ PRVEK NAVRŽENÝ
- PŘÍRODNÍ PAMÁTKA
- OCHRANNÉ PÁSMO PŘÍRODNÍ PAMÁTKY
- PŘÍCHOZNÉ CHRÁNĚNÉ ÚZEMÍ
- PAMÁTNÝ STROM VŘETNĚ OCHRANNÉHO PÁSMA
- EVROPSKY VÝZNAMNÁ LOKALITA
- PŘÍRODNÍ PARK
- VÝZNAMNÝ KRAJINNÝ PRVEK REGISTROVANÝ
- VÝZNAMNÝ KRAJINNÝ PRVEK NAVRŽENÝ K REGISTRACI
- LINIOVÁ ZELEŇ - NÁVRH

Územní plán Slavonice			
ODOVDÔVODNĚNÍ	KOORDINAČNÍ VÝKRES		
PROJEKTOVÝ ATELIÉR AD s.r.o. ING. ARCH. JAROSLAV DANĚK			RAZÍTKA A PODPISY
Hlubická a, Č. Budějovice, 370 01, TEL.: 387 311 236, GSM 377 999 www.atelierad.cz, atelierad@seznam.cz, IČ 25164771, DIČ CZ25164771			
SPRACOVATEL	ING. ARCH. JAROSLAV DANĚK		
VEDOUCÍ	LUKÁŠ HOLINÝ		
ČÍSLO ZAKÁZKY	4_2016	ČÍSLO VÝKRESU	ČÍSLO PARÉ
DATUM	ČERVEN 2018	4A	1
MĚŘÍTKO	1 : 5 000		

ZÁZNAM O ÚČINNOSTI		
ÚZEMNÍ PLÁN VYDALO	ZASTUPITELSTVO MĚSTA SLAVONICE	
DATUM NABYTÍ ÚČINNOSTI		
POŘIZOVATEL	MĚSTSKÝ ÚŘAD DAČICE - ODBOR STAVEBNÍ ÚŘAD	ÚŘEDNÍ RAZÍTKO
OPRÁVNĚNÁ ÚŘEDNÍ OSOBA	ING. ROMAN BUDAŠA	
FUNKCE	SAMOSTATNÝ REFERENT	
PODPIS		

B

Územní plán Slavonice			
ODOVDÔVODNĚNÍ	KOORDINAČNÍ VÝKRES		
PROJEKTOVÝ ATELIÉR AD s.r.o. ING. ARCH. JAROSLAV DANĚK			RAZÍTKA A PODPISY
Hlubická a, Č. Budějovice, 370 01, TEL.: 387 311 236, GSM 377 999 www.atelierad.cz, atelierad@seznam.cz, IČ 25164771, DIČ CZ25164771			
SPRACOVATEL	ING. ARCH. JAROSLAV DANĚK		
VEDOUCÍ	LUKÁŠ HOLINÝ		
ČÍSLO ZAKÁZKY	4_2016	ČÍSLO VÝKRESU	ČÍSLO PARÉ
DATUM	ČERVEN 2018	4B	1
MĚŘÍTKO	1 : 5 000		

ZÁZNAM O ÚČINNOSTI		
ÚZEMNÍ PLÁN VYDALO	ZASTUPITELSTVO MĚSTA SLAVONICE	
DATUM NABYTÍ ÚČINNOSTI		
POŘIZOVATEL	MĚSTSKÝ ÚŘAD DAČICE - ODBOR STAVEBNÍ ÚŘAD	ÚŘEDNÍ RAZÍTKO
OPRÁVNĚNÁ ÚŘEDNÍ OSOBA	ING. ROMAN BUDAŠA	
FUNKCE	SAMOSTATNÝ REFERENT	
PODPIS		