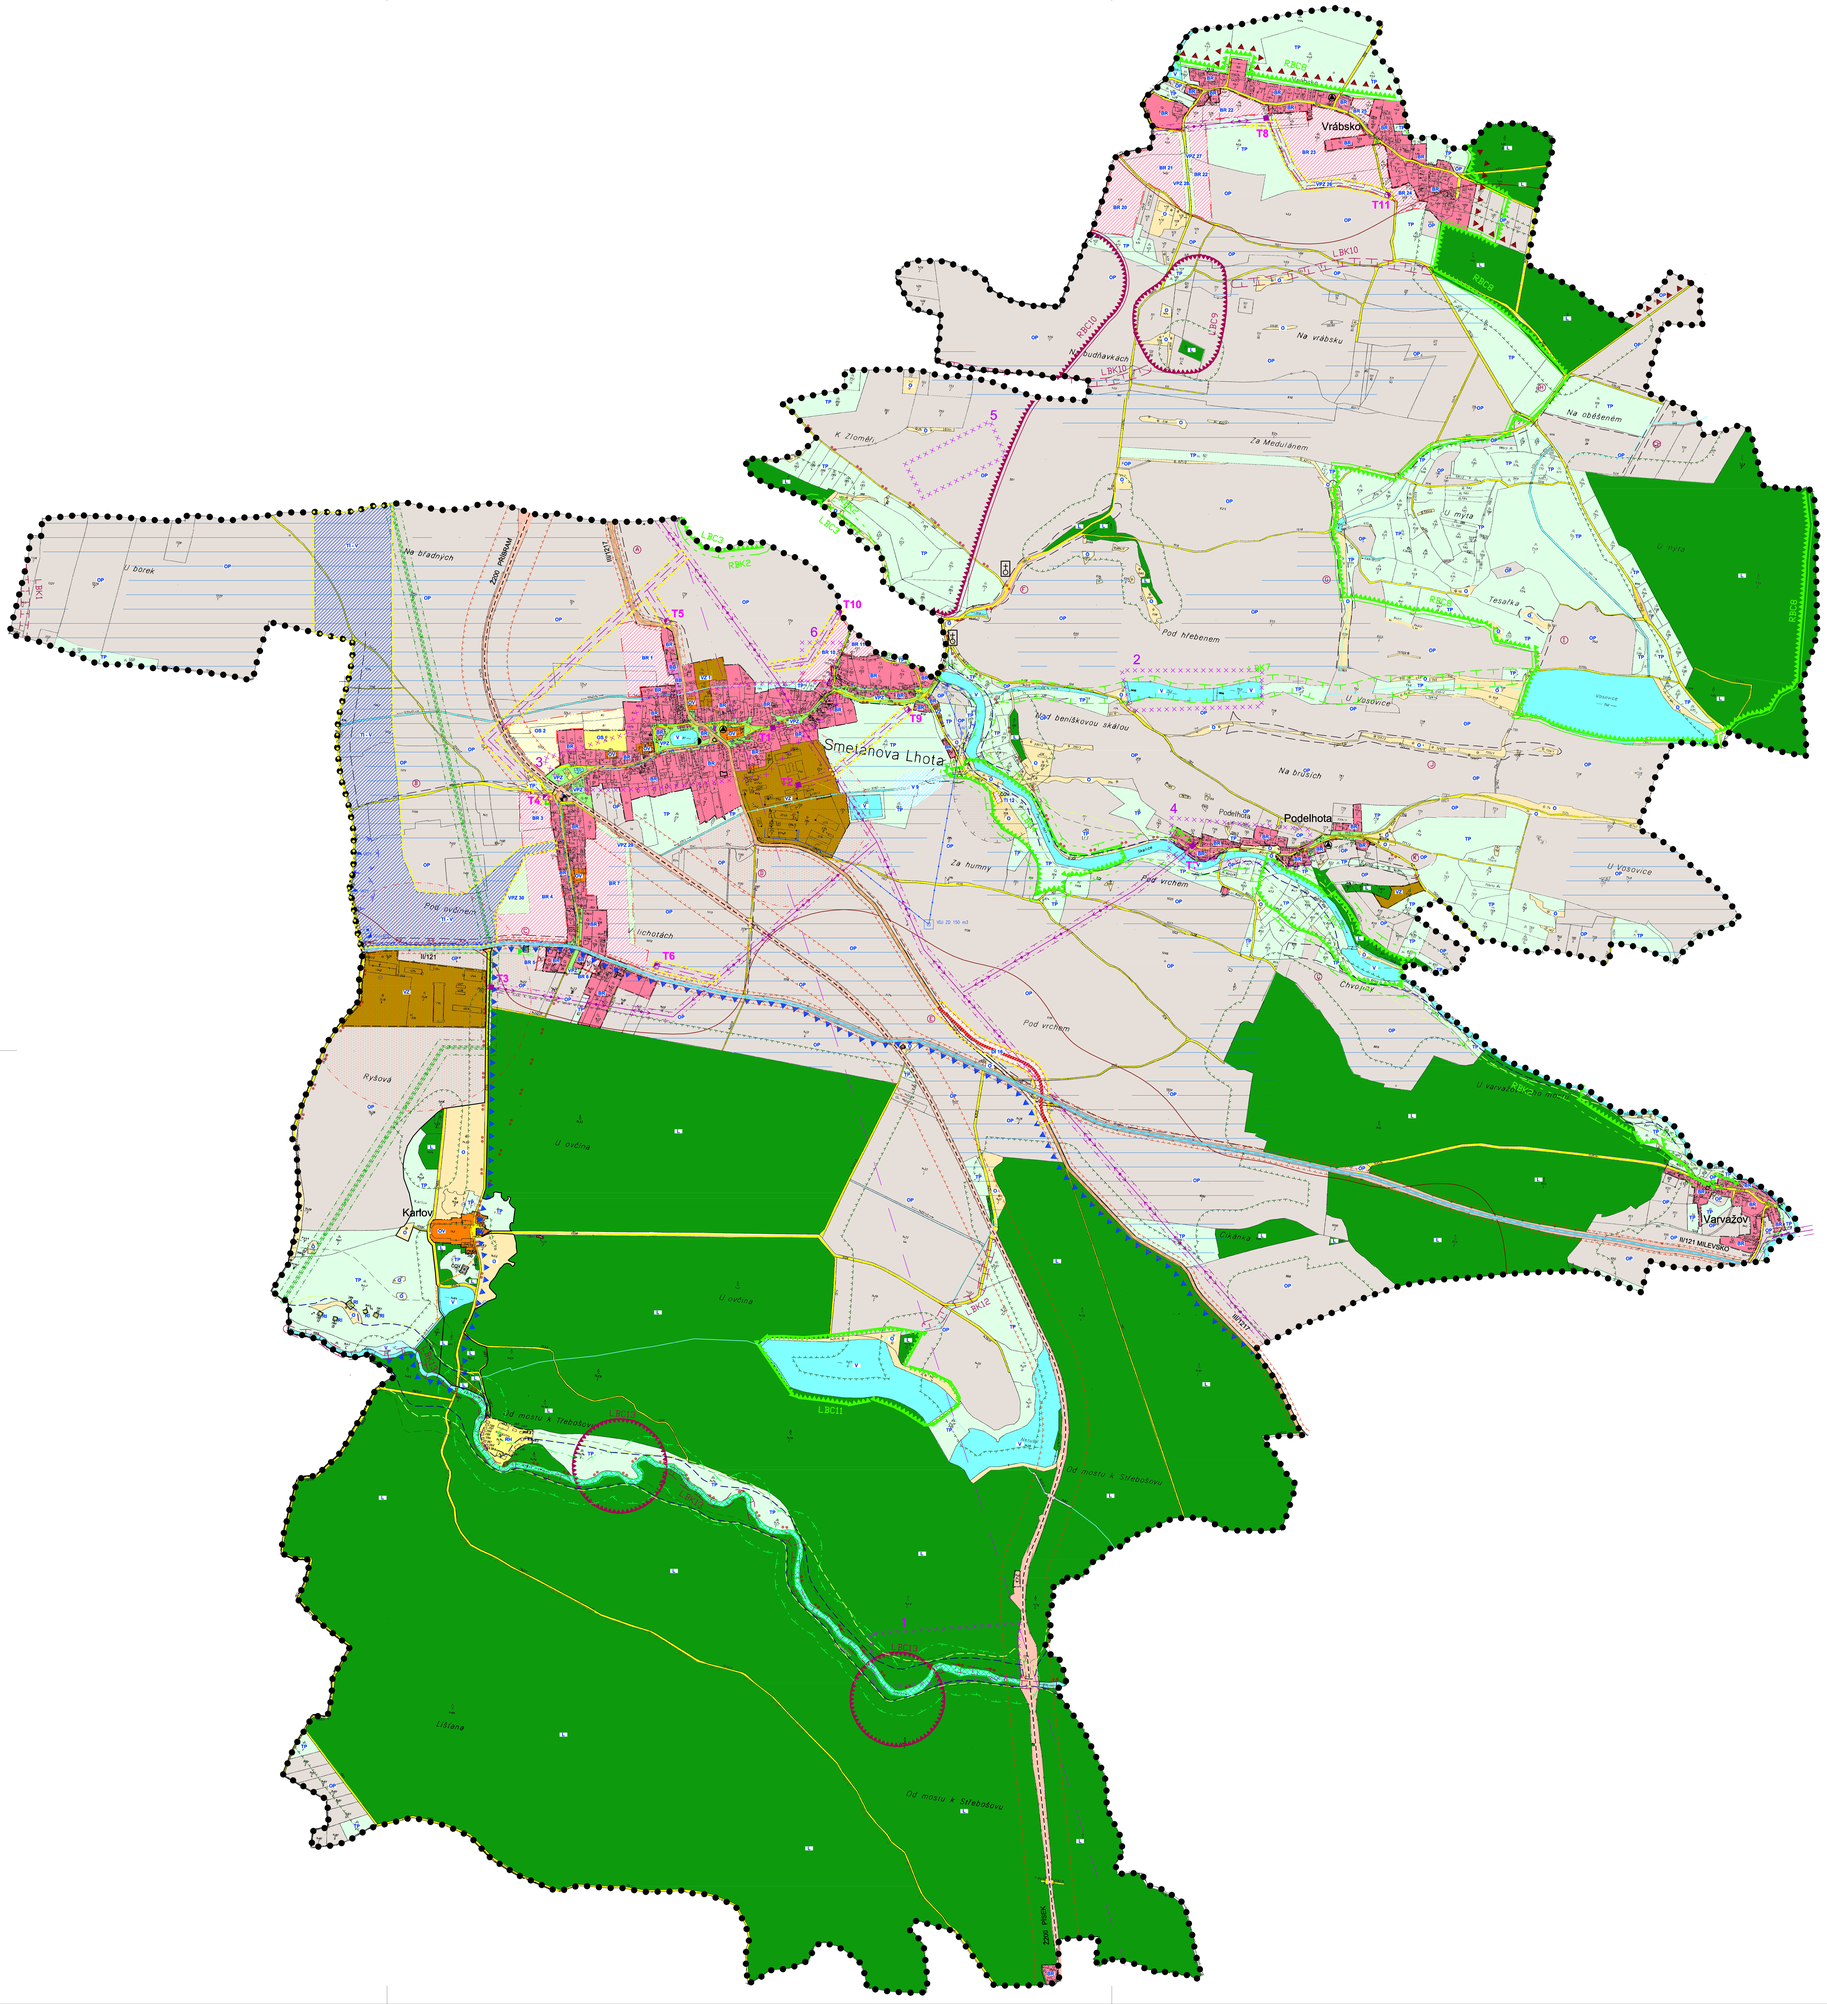

Územní plán
SMETANOVA LHOTA

KOORDINAČNÍ VÝKRES

PLOCHY S ROZDÍLNÝM ZPŮSOBEM VYUŽITÍ

stabilizované plochy	návrh	
BH	BH 5	PLOCHY BYDLENÍ - V RODINNÝCH DOMECH
BB		PLOCHY BYDLENÍ - V BYTOVÝCH DOMECH
OV		PLOCHY OBČANSKÉHO VYBAVENÍ
OS	OS 5	PLOCHY OBČANSKÉHO VYBAVENÍ - SPORT
RI		PLOCHY REKREACE - INDIVIDUÁLNÍ REKREACE
RH		PLOCHY REKREACE - HROMADNÁ REKREACE
VZ 4		PLOCHY VÝROBY A SKLADOVÁNÍ
TI	TI 12	PLOCHY TECHNICKÉ INFRASTRUKTURY
DI	DI 15	PLOCHY DOPRAVNÍ INFRASTRUKTURY - SILNIČNÍ
VPZ	VPZ 6	PLOCHY VEŘEJNÝCH PROSTRANSTVÍ - VEŘEJNÁ ZELEŇ
V	V 9	PLOCHY VODNÍ A VODOHOSPODÁŘSKÉ - VODNÍ TOKY A PLOCHY
LH		PLOCHY LESNÍ
TP		PLOCHY ZEMĚDĚLSKÉ - TRVALÝ TRAVNÍ POROST
OP		PLOCHY ZEMĚDĚLSKÉ - ORNÁ PŮDA
O		PLOCHY SMÍŠENÉ NEZASTAVĚNÉHO ÚZEMÍ - OSTATNÍ PLOCHY

ÚZEMNÍ SYSTÉM EKOLOGICKÉ STABILITY

- RBC8 — REGIONÁLNÍ BIOCENTRUM FUNKČNÍ
- RBK2 — REGIONÁLNÍ BIOKORIDOR FUNKČNÍ
- LBK7 — LOKÁLNÍ BIOKORIDOR FUNKČNÍ
- LBC5 — LOKÁLNÍ BIOCENTRUM FUNKČNÍ
- LBC9 — LOKÁLNÍ BIOCENTRUM NEFUNKČNÍ
- REGIONÁLNÍ BIOCENTRUM NEFUNKČNÍ
- LBK10 — LOKÁLNÍ BIOKORIDOR NEFUNKČNÍ
- INTERAKČNÍ PRVEK
- ZVLÁŠTĚ CHRÁNĚNÁ ÚZEMÍ

VYMEZUJÍCÍ HRANICE

STAV

- HRANICE ŘEŠENÉHO ÚZEMÍ
- HRANICE ZASTAVĚNÉHO ÚZEMÍ
- HRANICE ZASTAVITELNÝCH PLOCH
- PŘEDPOKLÁDANÉ DĚLENÍ POZEMKU

LIMITY VYUŽITÍ ÚZEMÍ

STAV	NÁVRH	
		OCHRANNÉ PÁSMO LESNÍCH PLOCH
		OCHRANNÉ PÁSMO DOPRAVNÍCH TRAS
		OCHRANNÉ PÁSMO ZVLÁŠTĚ CHRÁNĚNÉHO ÚZEMÍ
		OCHRANNÉ PÁSMO EL. VEDENÍ
		BEZPEČNOSTNÍ PÁSMO VTL PLYNOVODU
		OCHRANNÉ PÁSMO VTL PLYNOVODU
		MAX. HRANICE NEGATIVNÍHO VLIVU ČOV NA OKOLNÍ PROSTŘEDÍ
		MAX. HRANICE NEGATIVNÍHO VLIVU VÝROBY A SKLADOVÁNÍ
		OCHRANNÉ PÁSMO ZDROJE II. STUPNĚ
		HRANICE KRAJINNĚ PAMÁTKOVÉ ZÓNY ČIMELICKO-RAKOVICKO
		HRANICE PTAČÍ OBLASTI NATURA 2000
		HRANICE ZÁPLAVY Q 100
		HRANICE ZÁPLAVY r. 2002
		HRANICE ZÁPLAVY - AKTIVNÍ

DOPRAVNÍ INFRASTRUKTURA

STAV	NÁVRH	
		SILNICE II. TŘÍDY
		SILNICE III. TŘÍDY
		MÍSTNÍ KOMUNIKACE
		ŽELEZNIČNÍ TRAŤ č.200 VRÁŽ - PÍSEK
		TURISTICKÉ TRASY
		CYKLOSTEZKY
ČSAD		AUTOBUSOVÁ ZASTÁVKA
		ZASTÁVKA ČD

TECHNICKÁ INFRASTRUKTURA

ENERGETICKÉ ŘEŠENÍ

STAV	NÁVRH	
		EL. VEDENÍ VN 22 kV
T17	T30	TRAFOSTANICE
		VYSOKOTLAKÝ PLYNOVOD
		STANICE KATODOVÉ OCHRANY
RS		REGULAČNÍ STANICE
		STŘEDOTLAKÝ PLYNOVOD

VODOHOSPODÁŘSKÉ ŘEŠENÍ

STAV	NÁVRH	
		VODNÍ ZDROJE
		PLOCHA PRO VODOJEM
		ATMOSFERICKÁ STANICE
ČOV	ČOV	ČISTÍRNA ODPADNÍCH VOD
		VODOVOD
		PLOCHA (KORIDOR) PRO VODOVOD - ZÁMĚR ZUR
		OTEVŘENÁ VODOTEČ
		KANALIZACE JEDNOTNÁ
		KANALIZACE SPLAŠKOVÁ

ZEMĚDĚLSKÝ PŮDNÍ FOND

- MELIORACE

KULTURNÍ HODNOTY

STAV

- BOŽÍ MUKA, KAPLE
- POMNÍK
- 1 — ARCHEOLOGICKÁ LOKALITA

RADIOKOMUNIKACE

STAV

- RADIORELEOVÉ SPOJE

INFORMATIVNÍ ÚDAJE

STAV

- MÍSTO PRO TŘÍDĚNÍ DOMOVNÍHO ODPADU
- PAMÁTKOVĚ CHRÁNĚNÉ OBJEKTY
- HYDROLOGICKÉ ČLENĚNÍ

VEŘEJNĚ PROSPĚŠNÉ STAVBY

- VEŘEJNĚ PROSPĚŠNÉ STAVBY

ÚP SMETANOVA LHOTA			
ČÁST		ODŮVODNĚNÍ ÚP	
VÝKRES		KOORDINAČNÍ VÝKRES	
ČÍSLO ZAKÁZKY	70_2007	Projekční ateliér AID s.r.o. Ing. arch. Jaroslav Daněk Husova 6, C. Budějovice, 370 01, tel. fax. 387 311 238 IČO 25146775, DIČ CZ25146775, mobil 603 277 994	
MĚŘÍTKO	1 : 5 000		
DATUM	ÚNOR 2010		
KRESLIL		JAROSLAV PUDIL	
ČÍSLO VÝKRESU	4	ČÍSLO PARÉ	4

ZÁZNAM O ÚČINNOSTI		
ČÍSLO JEDNACÍ	POŘIZOVATEL	SPRÁVNÍ ORGÁN, KTERÝ ÚP VYDAL
52/09	MěÚ PÍSEK - Odbor výstavby a ÚP Ing. HANA DĚDEČKOVÁ Oprávněná osoba pořizovatele	ZASTUPITELSTVO OBCE SMET. LHOTA starosta - SLAVOMÍR HARBÁČEK
DATUM VYDÁNÍ		
11.12. 2009		
DATUM NABYTÍ ÚČINNOSTI		
27.12. 2009		