
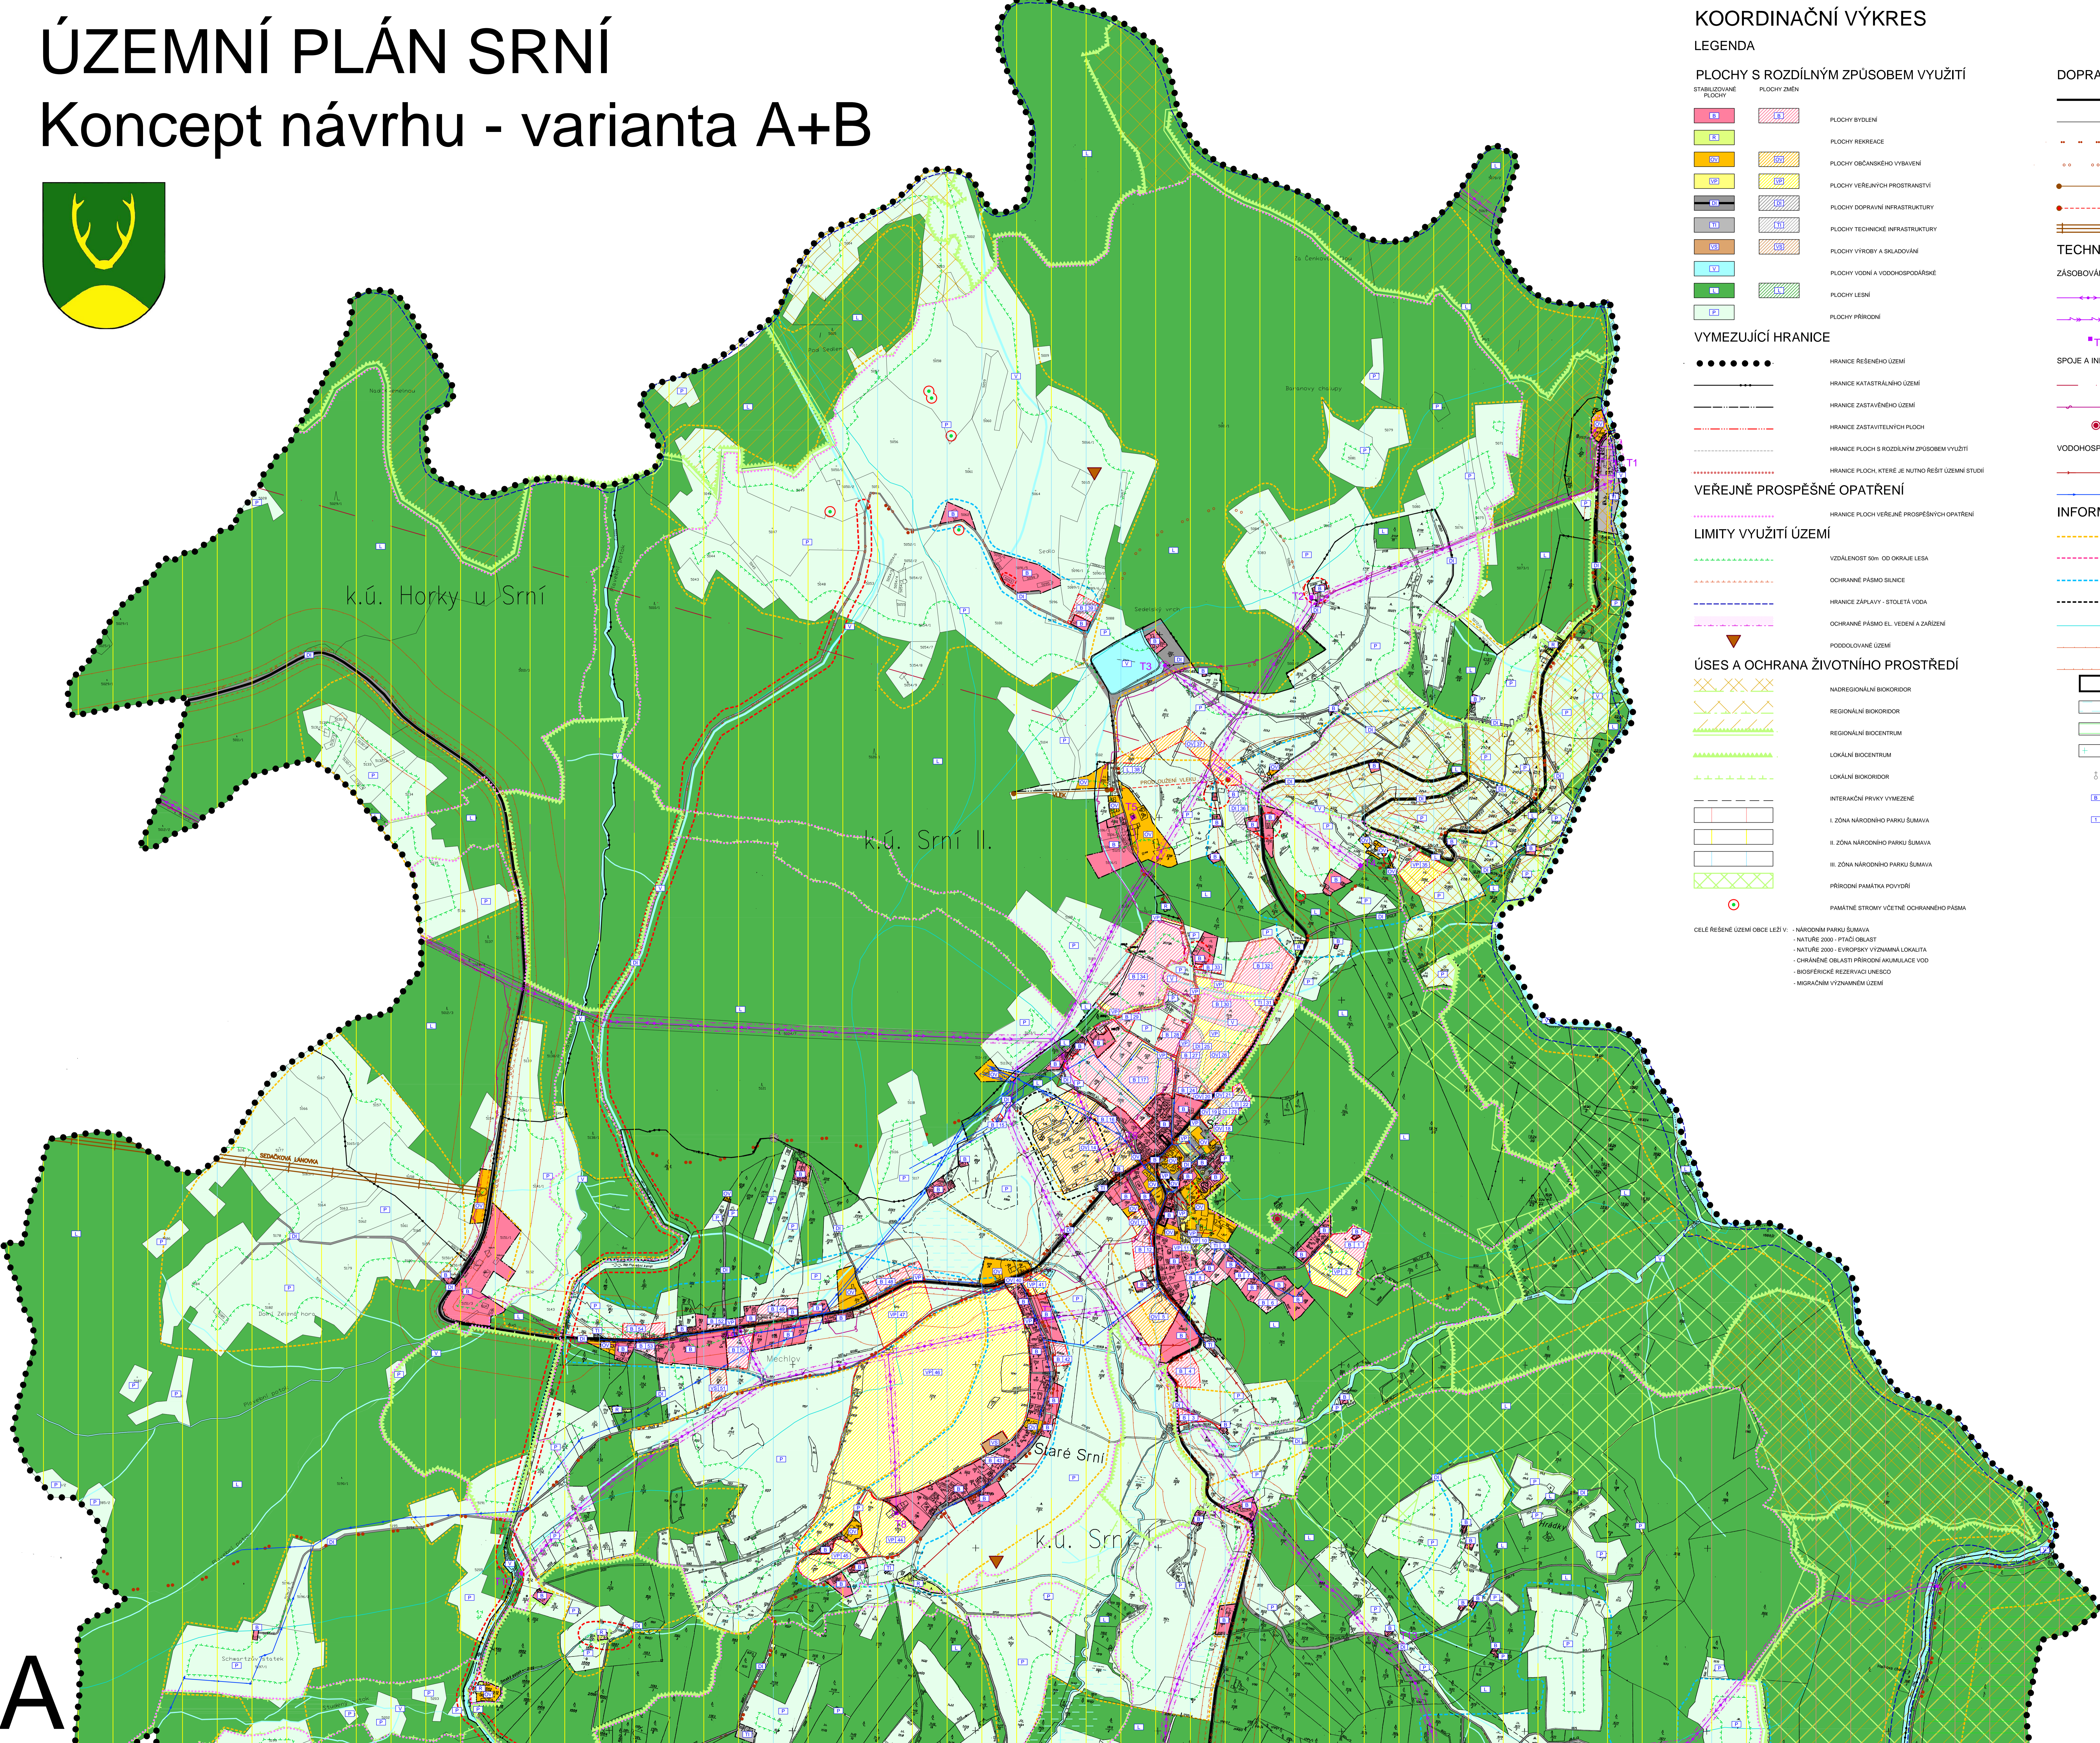


ÚZEMNÍ PLÁN SRNÍ

Koncept návrhu - varianta A+B

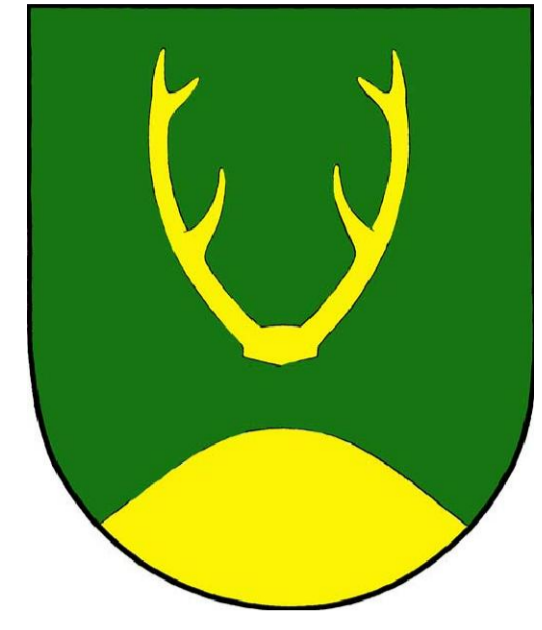

KOORDINAČNÍ VÝKRES

LEGENDA

PLOCHY S ROZDÍLNÝM ZPŮSOBEM VYUŽITÍ

STABILIZOVANÉ PLOCHY	PLOCHY ZMĚN

- PLOCHY BYDLENÍ
- PLOCHY REKREACE
- PLOCHY OBČANSKÉHO VYBAVENÍ
- PLOCHY VEŘEJNÝCH PROSTRANSTVÍ
- PLOCHY DOPRAVNÍ INFRASTRUKTURY
- PLOCHY TECHNICKÉ INFRASTRUKTURY
- PLOCHY VÝROBY A SKLADOVÁNÍ
- PLOCHY VODNÍ A VODOHOSPODÁRSKÉ
- PLOCHY LESNÍ
- PLOCHY PŘÍRODNÍ

VYMEZUJÍCÍ HRANICE

- HRANICE ŘEŠENÉHO ÚZEMÍ
- HRANICE KATASTRÁLNÍHO ÚZEMÍ
- HRANICE ZASTAVĚNÉHO ÚZEMÍ
- HRANICE ZASTAVĚNÝCH PLOCH
- HRANICE PLOCH S ROZDÍLNÝM ZPŮSOBEM VYUŽITÍ
- HRANICE PLOCH, KTERÉ JE NUTNO ŘEŠIT ÚZEMNÍ STUDIÍ

VEREJNĚ PROSPĚŠNÉ OPATŘENÍ

- HRANICE PLOCH VEŘEJNĚ PROSPĚŠNÝCH OPATŘENÍ

LIMITY VYUŽITÍ ÚZEMÍ

- VZDÁLENOST 50m OD OKRAJE LEŠA
- OCHRANNÉ PÁSMO SILNICE
- HRANICE ZAPLAVY - STOLETÁ VODA
- OCHRANNÉ PÁSMO EL. VEDENÍ A ZAŘÍZENÍ
- PODDOLÁVANÉ ÚZEMÍ

ÚSES A OCHRANA ŽIVOTNÍHO PROSTŘEDÍ

- NADREGIONÁLNÍ BIKORIDOR
- REGIONÁLNÍ BIKORIDOR
- REGIONÁLNÍ BIOCENTRUM
- LOKÁLNÍ BIOCENTRUM
- LOKÁLNÍ BIKORIDOR
- INTERAKČNÍ PRVKY VYMEZENÍ
- I. ZONA NÁRODNÍHO PARKU ŠUMAVA
- II. ZONA NÁRODNÍHO PARKU ŠUMAVA
- III. ZONA NÁRODNÍHO PARKU ŠUMAVA
- PŘÍRODNÍ PAMÁTKA POVODŘÍ
- PAMÁTNÉ STROMY VČETNĚ OCHRANNÉHO PÁSMO

- CELE ŘEŠENÉ ÚZEMÍ OČICE LEŽÍ V:
- NÁRODNÍM PARKU ŠUMAVA
 - NATURĚ 2000 - PFIČAL OBLAST
 - NATURĚ 2000 - EVROPSKÝ VÝZNAMNÁ LOKALITA
 - CHRANĚNÉ OBLASTI PŘÍRODNÍ AKUMULACE VOD
 - BIOSFÉRIČKÉ REZERVACI UNESCO
 - MIGRAČNÍM VÝZNAMNĚM ÚZEMÍ

DOPRAVNÍ INFRASTRUKTURA

- SILNICE II. TŘÍDY
- MÍSTNÍ KOMUNIKACE
- TURISTICKÉ TRASY
- CYKLOTURISTICKÁ TRASA
- LVŽÁŘSKÝ VLEK
- LVŽÁŘSKÝ VLEK - NÁVRH
- SEDÁČKOVÁ LANOVKA

TECHNICKÁ INFRASTRUKTURA


- ZÁSOBOVÁNÍ EL. ENERGIÍ
- EL. VEDENÍ VN 22kV
- EL. KABEL VN 22kV
- TRAFOSTANICE
- SPOJE A INFORMATIKA
- T19
- RADIOELEKTRONÉ SPOJE
- TELEKOMUNIKAČNÍ KABEL
- ELEKTRONICKÉ KOMUNIKAČNÍ ZAŘÍZENÍ

VODOHOSPODÁRSKÉ ŘEŠENÍ

- KANALIZACE
- VODOVOD

INFORMATIVNÍ ÚDAJE

- Ekologicky a krajinná nevhodnější území s nár. pr. min. stavb.
- Archeologicky nevhodnější objekty, lokality s historickým významem, technické památky
- Urbanisticky hodnotné území (nejen urbanizované) s dochovanou hodnotou vazby krajina a stavba, max. míra respektování dochovaného stavu
- Území ohrožené přírodními územními památkami
- HRANICE HYDROLOGICKÉHO ČLENĚNÍ
- HLIKOVÁ ISOPLA L₅₅ IB PRO POHŮBNÝ TERÉN
- HLIKOVÁ ISOPLA L₁₀ IB PRO POHŮBNÝ TERÉN
- NEMOVITÁ KULTURNÍ PAMÁTKA
- ZAMOKŘENÁ PLOCHA
- LESY ZVLÁŠTNÍHO URČENÍ
- LESY OCHRANĚ
- BOŽÍ MIKA A KAPLE PAMÁTNÍK
- OZNAČENÍ VYUŽITÍ PLOCH
- OSĚLNĚ OZNAČENÍ PLOCH ZMĚN

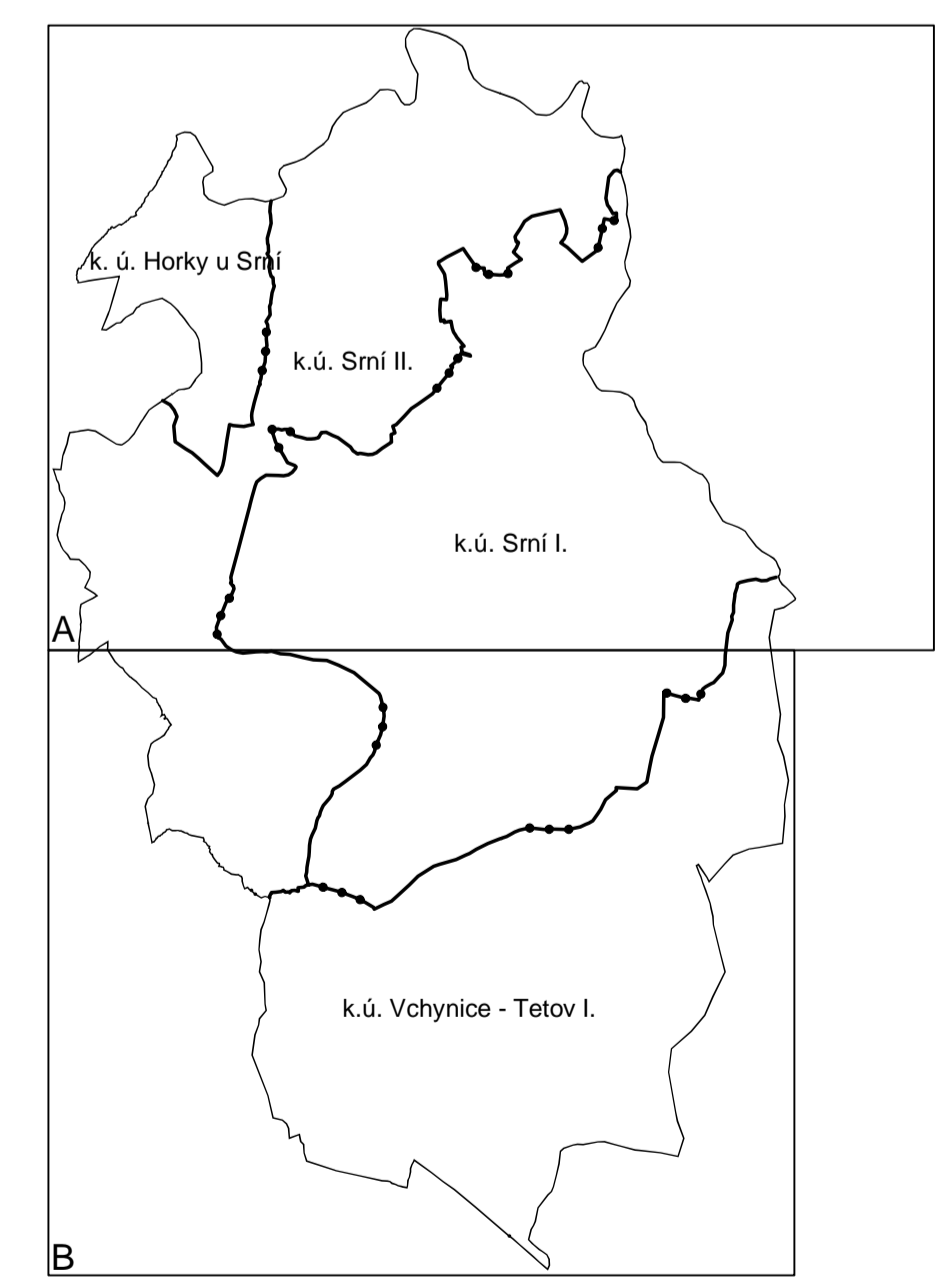

Územní plán SRNÍ		
ČÍSLO VÝKRESU	4a	
ČÍSLO PÁNE	1	
ZÁZNAM O ÚČINNOSTI		
ČÍSLO JEDNACI	PRŮZKUMNÝ ÚKOL	SPRÁVNÍ ORGÁN, KTERÝ GP VYDAL
ČÍSLO JEDNACI	PRŮZKUMNÝ ÚKOL	ZASTUPITELSTVO OČICE SRNÍ
ČÍSLO JEDNACI	PRŮZKUMNÝ ÚKOL	Mgr. Ivan PEOVÁ
ČÍSLO JEDNACI	PRŮZKUMNÝ ÚKOL	
ČÍSLO JEDNACI	PRŮZKUMNÝ ÚKOL	

A