KOORDINAČNÍ VÝKRES

Územní plán STRÁŽNÝ

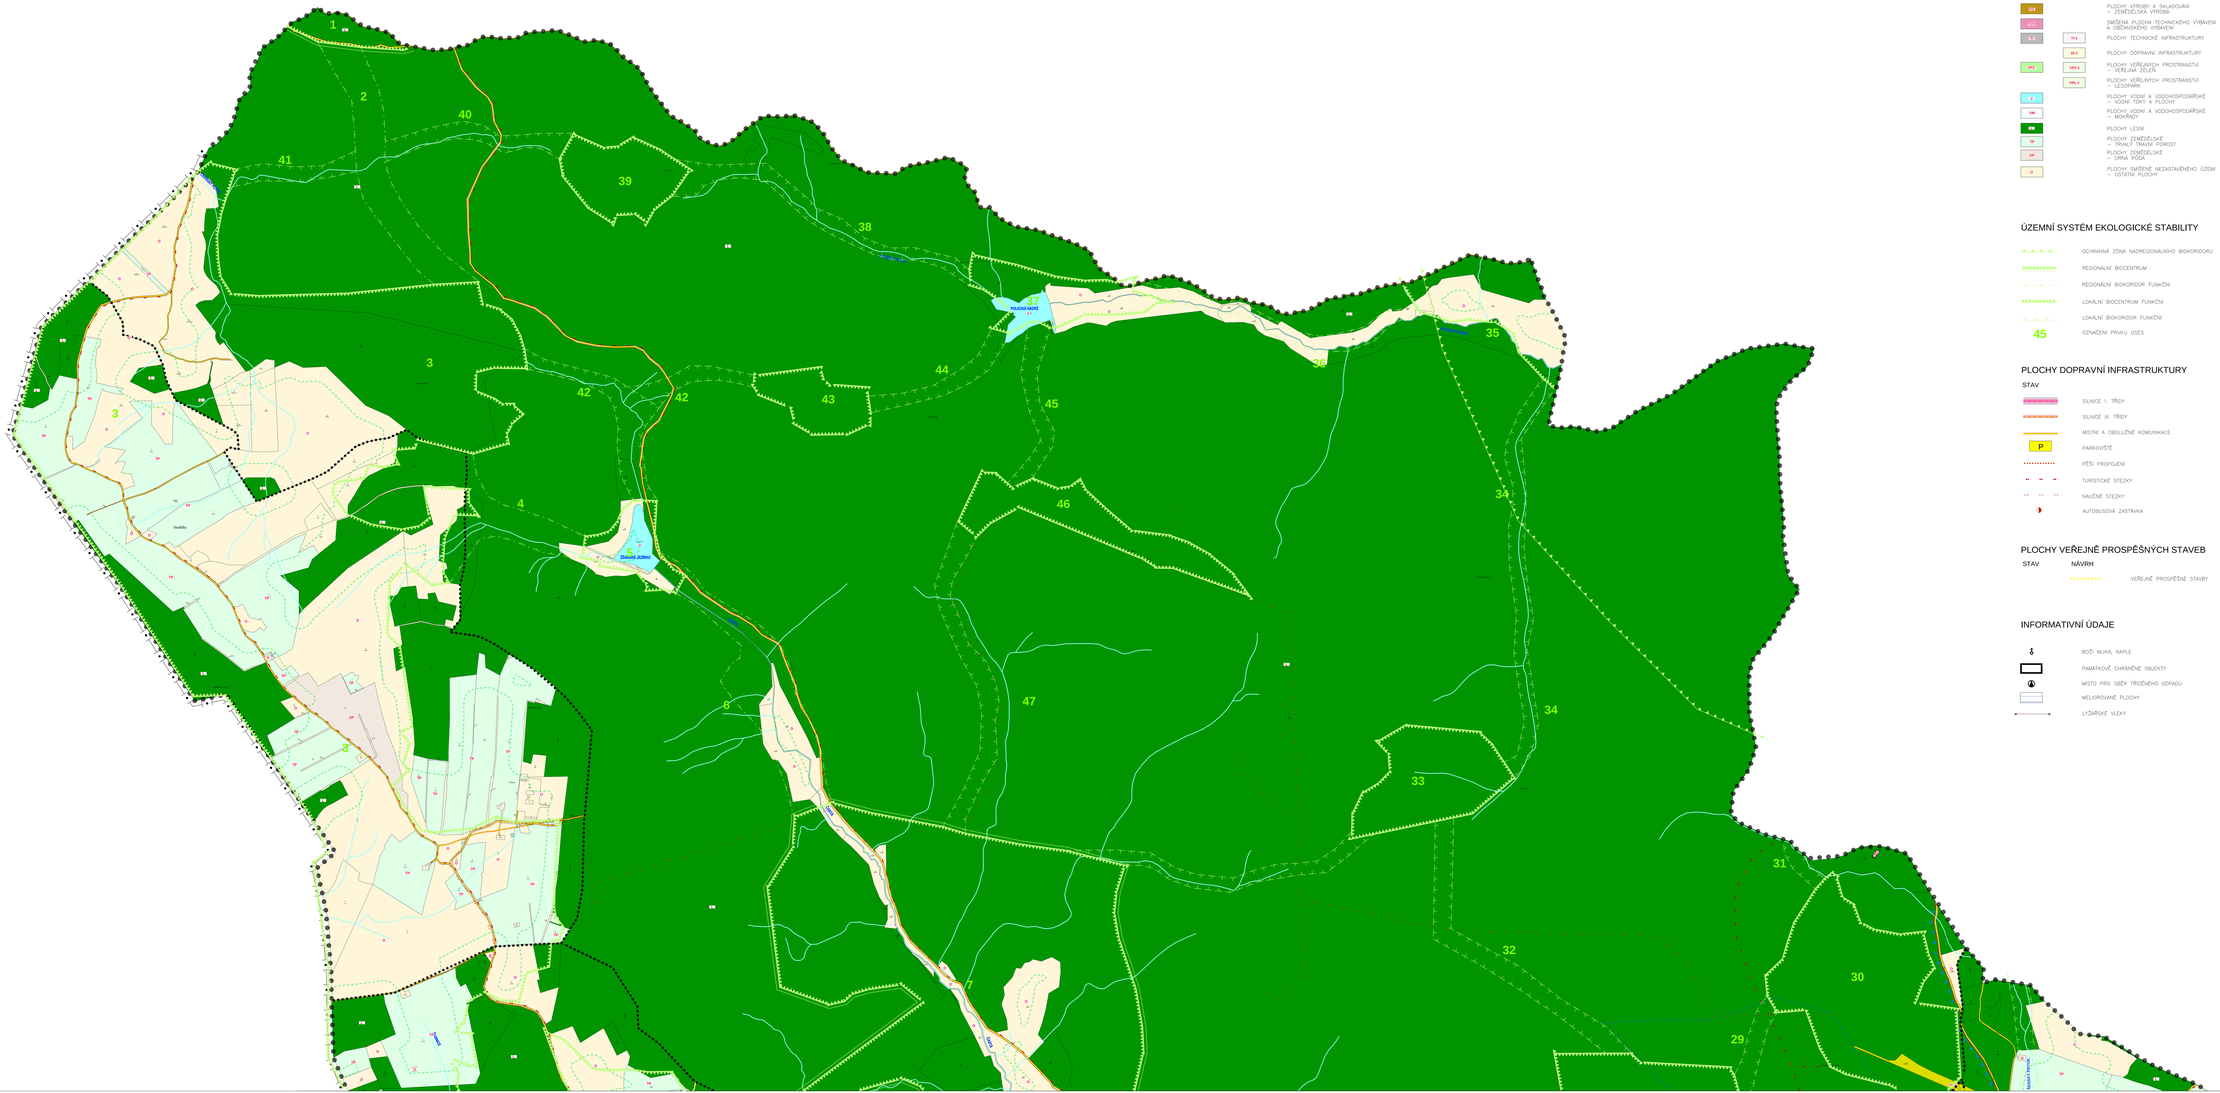

PLOCHY S ROZDÍLNÝM ZPŮSOBEM VYUŽITÍ

stabilizované plochy / plochy změn

- BV — BV-Z — PLOCHY BYDLENÍ – V RODINNÝCH DOMECH
- BI — PLOCHY BYDLENÍ – V BYTOVÝCH DOMECH
- OS — OS-Z — PLOCHY OBČANSKÉHO VYBAVENÍ
- OS-Z — PLOCHY OBČANSKÉHO VYBAVENÍ – SPORTU
- OSS — PLOCHY OBČANSKÉHO VYBAVENÍ – SPORTU (SJEZDOVKY)
- ZDV — PLOCHY VÝROBY A SKLADOVÁNÍ – ZEMĚDĚLSKÁ VÝROBA
- NOV — SMÍŠENÁ PLOCHA TECHNICKÉHO VYBAVENÍ A OBČANSKÉHO VYBAVENÍ
- IL,T — TI-1 — PLOCHY TECHNICKÉ INFRASTRUKTURY
- DI-1 — PLOCHY DOPRAVNÍ INFRASTRUKTURY
- VPZ — VPZ-Z — PLOCHY VEŘEJNÝCH PROSTRANSTVÍ – VEŘEJNÁ ZELEŇ
- VPL-Z — PLOCHY VEŘEJNÝCH PROSTRANSTVÍ – LESOPARK
- V — PLOCHY VODNÍ A VODOHOSPODÁŘSKÉ – VODNÍ TOKY A PLOCHY
- VM — PLOCHY VODNÍ A VODOHOSPODÁŘSKÉ – MOKŘADY
- PK — PLOCHY LESNÍ
- NZ — PLOCHY ZEMĚDĚLSKÉ – TRVALÉ TRAVNÍ POROST
- OP — PLOCHY ZEMĚDĚLSKÉ – ORNÁ PŮDA
- O — PLOCHY SMÍŠENÉ NEZASTAVĚNÉHO ÚZEMÍ – OSTATNÍ PLOCHY

VYMEZUJÍCÍ HRANICE

STAV

- HRANICE ŘEŠENÉHO ÚZEMÍ
- HRANICE KATASTRÁLNÍCH ÚZEMÍ
- STÁTNÍ HRANICE
- HRANICE ZASTAVĚNÉHO ÚZEMÍ
- HRANICE ZASTAVITELNÝCH PLOCH

LIMITY VYUŽITÍ ÚZEMÍ

STAV NÁVRH

- OCHRANNÉ PÁSMO PLOCH URČENÝCH K PLNĚNÍ FUNKCÍ LESA –50M OD HRANICE POZEMKU
- HRANICE ZÁPLAVOVÉHO ÚZEMÍ Q_{100}
- OCHRANNÉ PÁSMO VODNÍHO ZDROJE I. STUPNĚ
- OCHRANNÉ PÁSMO VODNÍHO ZDROJE II. STUPNĚ VNITŘNÍ
- MAX HRANICE NEGATIVNÍHO VLIVU ČOV
- PÁSMO VLIVU ZEMĚDĚLSKÉHO AREÁLU NA OKOLNÍ PROSTŘEDÍ
- OCHRANNÉ PÁSMO VEDENÍ VN
- OCHRANNÉ PÁSMO TRAFOSTANICE (PRO PŘÍSLUŠNÝ DETAIL JE ZAKRESLENO VČETNĚ TRAFOSTANICE)
- OCHRANNÉ PÁSMO SILNICE
- ROZHRANÍ NÁRODNÍ PARK ŠUMAVA – CHRÁNĚNÁ KRAJINNÁ OBLAST ŠUMAVA
- HRANICE PTAČÍ OBLASTI

CELÉ SPRÁVNÍ ÚZEMÍ SE NACHÁZÍ V EVROPSKY VÝZNAMNÉ LOKALITĚ A V CHOPAV

ÚZEMNÍ SYSTÉM EKOLOGICKÉ STABILITY

- OCHRANNÁ ZÓNA NADREGIONÁLNÍHO BIOKORIDORU
- REGIONÁLNÍ BIOCENTRUM
- REGIONÁLNÍ BIOKORIDOR FUNKČNÍ
- LOKÁLNÍ BIOCENTRUM FUNKČNÍ
- LOKÁLNÍ BIOKORIDOR FUNKČNÍ
- 45 — OZNAČENÍ PRVKU ÚSES

PLOCHY DOPRAVNÍ INFRASTRUKTURY

STAV

- SILNICE I. TŘÍDY
- SILNICE II. TŘÍDY
- MÍSTNÍ A OBSLUŽNÉ KOMUNIKACE
- P — PARKOVIŠTĚ
- PĚŠÍ PROPOJENÍ
- TURISTICKÉ STEZKY
- NAUČNÉ STEZKY
- AUTOBUSOVÁ ZASTÁVKA

PLOCHY VEŘEJNĚ PROSPĚŠNÝCH STAVEB

STAV NÁVRH

- VEŘEJNĚ PROSPĚŠNÉ STAVBY

INFORMATIVNÍ ÚDAJE

- BOŽÍ MUKA, KAPLE
- PAMÁTKOVĚ CHRÁNĚNÉ OBJEKTY
- MÍSTO PRO SBĚR TŘÍDĚNÉHO ODPADU
- MELIOROVANÉ PLOCHY
- LYŽAŘSKÉ VLEKY

PLOCHY TECHNICKÉ INFRASTRUKTURY

VODOHOSPODÁŘSKÉ ŘEŠENÍ

STAV NÁVRH

- ČOV — ČISTÍRNA ODPADNÍCH VOD
- ČERPACÍ STANICE
- ZDROJE
- VODOJEM
- ÚPRAVNA VODY
- VODOVOD
- KANALIZACE JEDNOTNÁ
- KANALIZACE DEŠŤOVÁ
- KANALIZACE SPLAŠKOVÁ

ENERGETICKÉ ŘEŠENÍ

STAV NÁVRH

- EL. VEDENÍ VN 22 kV
- EL. KABEL VN 22kV
- NÁVRH ZRUŠENÍ LINKY
- T1 — T13 — TRAFOSTANICE
- SLOUP

SPOJE A RADIOKOMUNIKACE

- TELECOM
- RADIORELÉOVÝ PAPRSEK

KLÁD LISTŮ

A

	ZÁZNAM O ÚČINNOSTI	Razítka
Správní orgán	ZASTUPITELSTVO OBCE STRÁŽNÝ	
Starosta obce	ING. JAROSLAV PUŠKL	
Pod číslem jednacím	4/2008	
Datum vydání ÚP	12.6.2008	
Datum nabytí účinnosti ÚP	15.7.2008	
Pořizovatel	OBEC STRÁŽNÝ	
Oprávněná osoba	ING. ARCH. ZNOŘEMA KUPOVÁ	
Funkce oprávněné osoby	PŘEDSEDKYNĚ PROJEKTOVÉHO ATELIERU AD s.r.o.	

	ÚZEMNÍ PLÁN STRÁŽNÝ ODŮVODNĚNÍ ÚP	Razítko zpracovatele	
výkres	KOORDINAČNÍ VÝKRES		
Měřítko	1 : 5 000		
Číslo zakázky	23_2005		
Datum vyhotovení	SRPEN 2008		
Zpracovatel	PROJEKTOVÝ ATELIER AD s.r.o.	Podpis	
Zodpovědný projektant	ING. ARCH. JAROSLAV DANĚK		
IČ/ DIČ	25 194 771/ CZ25 194 771		
Adresa/ telefon	HUSOVA 4, 370 01 ČESKÉ BUDĚJOVICE/ 387 311 238	4.A	