
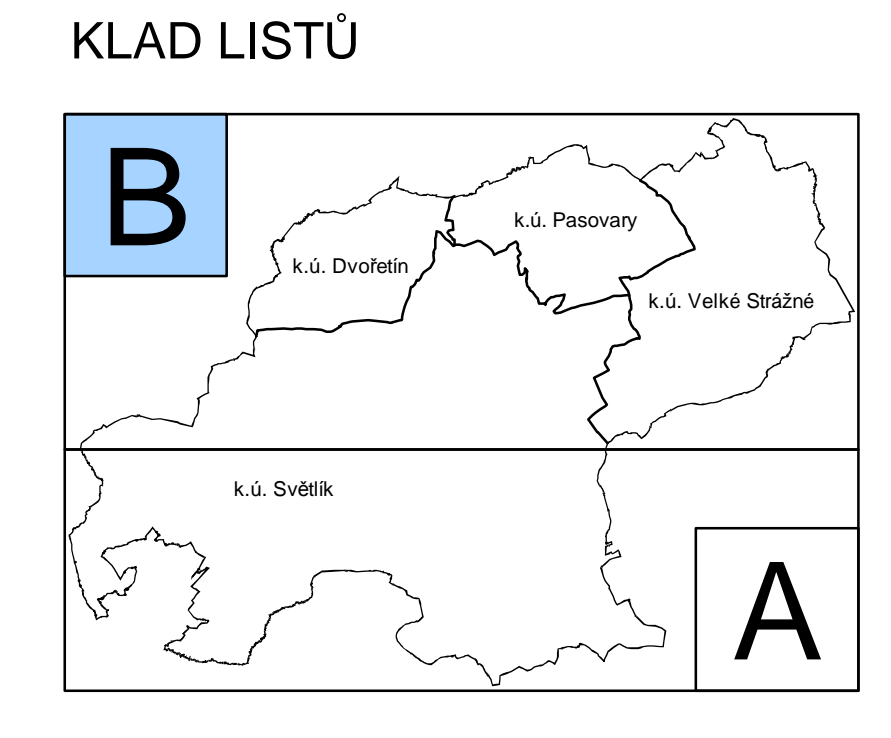


# Územní plán Světlík

## KOORDINAČNÍ VÝKRES

### NÁVRH

- PLOCHY S ROZDÍLNÝM ZPŮSOBEM VYUŽITÍ**
- STABILIZOVANÉ PLOCHY**
- STP1 PLOCHY BYDLENÍ (S 4 v/4/501/2006 (k))
  - STP2 PLOCHY SMÍŠENÉ OBÝTNÉ (S 8 v/4/501/2006 (k))
  - STP3 PLOCHY OBČANSKÉHO VYBAVENÍ (S 6 v/4/501/2006 (k))
  - STP4 PLOCHY VÝROBY A SKLADOVÁNÍ (S 11 v/4/501/2006 (k))
  - STP5 PLOCHY VÝROBY A SKLADOVÁNÍ (S 11 v/4/501/2006 (k)) - technická zóna
  - STP6 PLOCHY REKREACE (S 5 v/4/501/2006 (k))
  - STP7 PLOCHY TECHNICKÉ INFRASTRUKTURY (S 10 v/4/501/2006 (k))
  - STP8 PLOCHY VEŘEJNÝCH PROSTRÁNÍ (S 7 v/4/501/2006 (k))
  - STP9 PLOCHY LÉSKÉ (S 15 v/4/501/2006 (k))
  - STP10 PLOCHY VODNÍ A VODOHOSPODÁRSKÉ (S 13 v/4/501/2006 (k))
  - STP11 PLOCHY PŘÍRODNÍ (S 16 v/4/501/2006 (k))
  - STP12 PLOCHY ZEMĚDĚLSKÉ (S 14 v/4/501/2006 (k))
  - STP13 PLOCHY ZEMĚDĚLSKÉ (S 14 v/4/501/2006 (k)) - zemědělské
  - STP14 PLOCHY SMÍŠENÉ NEZASTAVĚNÉHO ÚZEMÍ (S 17 v/4/501/2006 (k))
  - STP15 PLOCHY TĚŽBY NEROSTŮ (S 18 v/4/501/2006 (k))
  - STP16 PLOCHY DOPRAVNÍ INFRASTRUKTURY (S 9 v/4/501/2006 (k)) - silnice
- VYMEZUJÍCÍ HRANICE**
- HRANICE ŘEŠENÉHO ÚZEMÍ
  - HRANICE KATASTRÁLNÍHO ÚZEMÍ
  - HRANICE ZASTAVĚNÉHO ÚZEMÍ
  - HRANICE ZASTAVITELNÝCH PLOCH
  - HRANICE PLOCH S ROZDÍLNÝM ZPŮSOBEM VYUŽITÍ
  - HRANICE PLOCH, KTERÉ JE NUTNO ŘEŠIT ÚZEMNÍ STUDIÍ
  - VEŘEJNĚ PROSPĚNÉ STAVBY A OPATŘENÍ

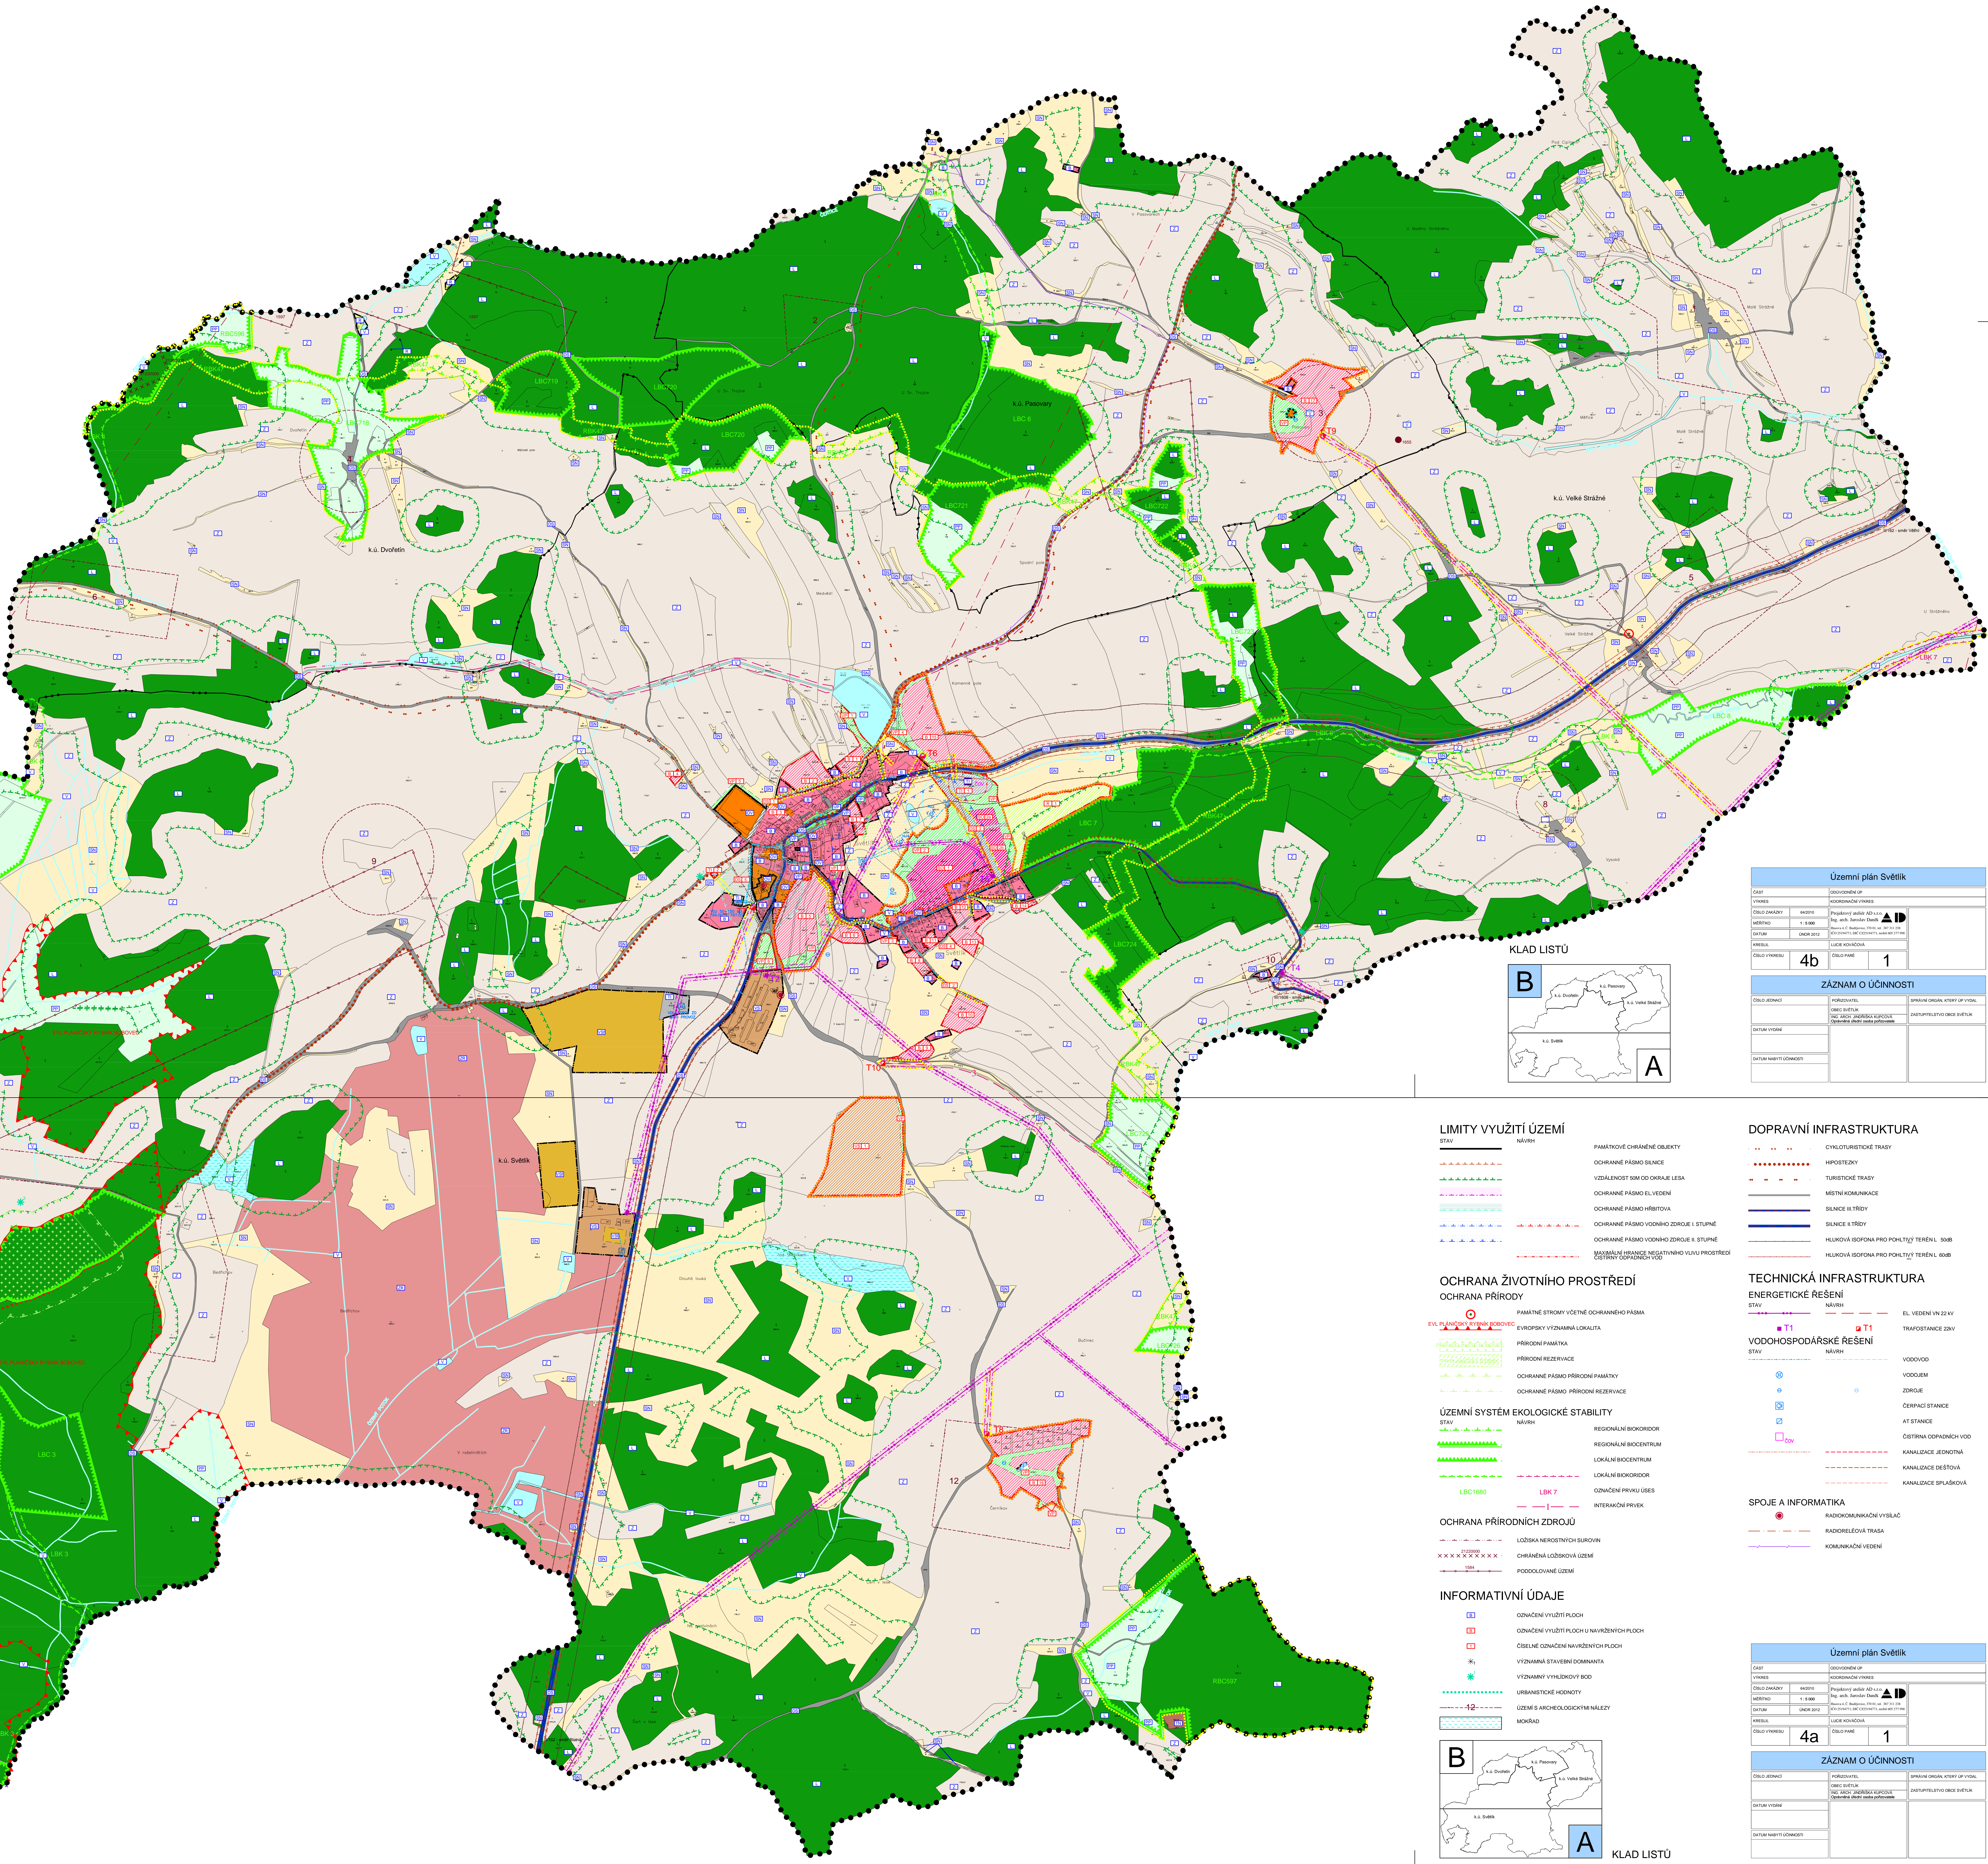

Územní plán Světlík	
Číslo územního plánu	4b
Číslo územní studie	1
<b>ZÁZNAM O ÚČINNOSTI</b>	
Číslo územní studie	1
Číslo územní studie	1
Číslo územní studie	1

- LIMITY VYUŽITÍ ÚZEMÍ**
- HRANICE PÁSMO SLUNEČNÍ
  - VIDELNOSTI ZON OD OCHRANĚ LESŮ
  - OCHRANĚ PÁSMO EL VEDEME
  - OCHRANĚ PÁSMO HRIBTOVA
  - OCHRANĚ PÁSMO VODNÍHO ZDROJE I. STUPNE
  - OCHRANĚ PÁSMO VODNÍHO ZDROJE II. STUPNE
  - BARSAZOVĚ HRANICE NEZASTAVĚNÉHO VLIVU PROSTŘEDÍ ČISTĚNÍ ODPADNÝCH VOD
- OCHRANA ŽIVOTNÍHO PROSTŘEDÍ**
- OCHRANA PŘÍRODY**
- PAMÁTNÉ STROMY VĚTNĚ OCHRANĚNÉHO PÁSMO
  - EVROPSKÝ VÝZNAMNÁ LOKALITA
  - PŘÍRODNÍ PAMÁTKA
  - PŘÍRODNÍ REZERVACE
  - OCHRANĚ PÁSMO PŘÍRODNÍ PAMÁTKY
  - OCHRANĚ PÁSMO PŘÍRODNÍ REZERVACE
- ÚZEMNÍ SYSTÉM EKOLOGICKÉ STABILITY**
- REGIONÁLNÍ BIOKORIDOR
  - LOKÁLNÍ BIOKORIDOR
  - LOKÁLNÍ BIOKORIDOR
  - LOKÁLNÍ BIOKORIDOR
  - OZNAČENÍ PRVNÍ ÚSES
  - INTERKONKURNÍ PŘEVK
- OCHRANA PŘÍRODNÍCH ZDROJŮ**
- LOŽISKA NEROSTNÝCH SUROVIN
  - CHRÁNĚNÁ LOŽISKOVÁ ÚZEMÍ
  - PODPOULOVANÉ ÚZEMÍ
- INFORMATIVNÍ ÚDAJE**
- OZNAČENÍ VYUŽITÍ PLOCH
  - OZNAČENÍ VYUŽITÍ PLOCH U NÁVRŽNÝCH PLOCH
  - ČÍSELNĚ OZNAČENÍ NÁVRŽNÝCH PLOCH
  - VÝZNAMNÁ STAVĚBNÍ DOMINANTA
  - VYZNAMNÝ VYHLAŠOVÝ BOD
  - URBANISTICKÉ HODNOTY
  - ÚZEMÍ S ARCHIEOLOGICKÝMI NÁLEZY
  - MOHRÁD
- DOPRAVNÍ INFRASTRUKTURA**
- CYKLOTRISTICKÉ TRASY
  - HŘIŠTEZBY
  - TURISTICKÉ TRASY
  - MÍSTNÍ KOMUNIKACE
  - SILNICE II. STUPNĚ
  - SILNICE III. STUPNĚ
  - HLUKOVÁ ISOFONA PRO POHLYTÝ TERÉN I. SOB
  - HLUKOVÁ ISOFONA PRO POHLYTÝ TERÉN I. SOB
- TECHNICKÁ INFRASTRUKTURA**
- ENERGETICKÉ ŘEŠENÍ**
- TRAFIKOVNÍ STAVY
  - TRAFIKOVNÍ STAVY
- VODOHOSPODÁRSKÉ ŘEŠENÍ**
- VODOVODY
  - VODOJEM
  - ZDROJE
  - ČERPAČÍ STANICE
  - AT STANICE
  - OSTŘENA ODPADNÝCH VOD
  - KANALIZACE JEDNOTNÁ
  - KANALIZACE DĚLTOVA
  - KANALIZACE SPLAŠKOVÁ
- SPOJE A INFORMATIKA**
- RADIOKOMUNIKAČNÍ VÝSLAČ
  - RADIOKOMUNIKAČNÍ TRASA
  - KOMUNIKAČNÍ VEDEME

Územní plán Světlík	
Číslo územního plánu	4a
Číslo územní studie	1
<b>ZÁZNAM O ÚČINNOSTI</b>	
Číslo územní studie	1
Číslo územní studie	1
Číslo územní studie	1

