

LEGENDA:

PLOCHY S ROZDÍLNÝM ZPŮSOBEM VYUŽITÍ

STABILIZOVANÉ PLOCHY	PLOCHY ZMĚN	PLOCHY BYDLENÍ
		PLOCHY OBČANSKÉHO VYBAVENÍ
		PLOCHY OBČANSKÉHO VYBAVENÍ - TELEVIZIONNÍ A SPORTOVNÍ ZAŘÍZENÍ
		PLOCHY REKREACE
		PLOCHY REKREACE - NA PLOCHÁCH PŘÍRODNÍHO CHARAKTERU
		PLOCHY REKREACE - SE SPECIFICKÝM VYUŽITÍM
		PLOCHY VÝROBY A SKLADOVÁNÍ
		PLOCHY TECHNICKÉ INFRASTRUKTURY
		PLOCHY VEŘEJNÝCH PROSTRANSTVÍ
		PLOCHY VEŘEJNÝCH PROSTRANSTVÍ - VEŘEJNÁ ZELEŇ
		PLOCHY DOPRAVNÍ INFRASTRUKTURY
		PLOCHY VODNÍ A VODOHOSPODÁŘSKÉ
		PLOCHY LESNÍ
		PLOCHY PŘÍRODNÍ
		PLOCHY ZEMĚDĚLSKÉ
		PLOCHY SMÍŠENÉ NEZASTAVĚNÉHO ÚZEMÍ

LIMITY VYUŽITÍ ÚZEMÍ

	ODHRANĚNÉ PÁSMO SILNICE A DRAHY
	VZDÁLENOST 50 m OD OKRAJE LESA
	ÚZEMÍ S ARCHEOLOGICKÝM NÁLEZY
	ODHRANĚNÉ PÁSMO NADZEMNÍHO KOMUNIKAČNÍHO VEDENÍ
	POODLOVANÉ ÚZEMÍ
	ODHRANĚNÉ PÁSMO ELEKTRICKÉHO VEDENÍ A VÝROBNY ELEKTRINY
	ODHRANĚNÉ PÁSMO VTL
	BEZPEČNOSTNÍ PÁSMO VTL
	ODHRANĚNÉ PÁSMO ZDROJE II. STUPNĚ
	OP S VÝŠKOVÝM OMEZENÍM
	PIETNÍ PÁSMO HRBÍTOVA
	KAPLIČKA, BOŽÍ MŮKA, POINÍK
	PAMÁTKOVÉ CHRÁNĚNÉ OBJEKTY

CELE SPRÁVNÍ ÚZEMÍ OBCE JE SITUOVANO VE VYMEZENÉM ÚZEMÍ LETECKÝCH ZABEZPEČOVACÍCH ZAŘÍZENÍ MO

ÚZEMNÍ SYSTÉM EKOLOGICKÉ STABILITY

	REGIONÁLNÍ BIOCENTRUM
	REGIONÁLNÍ BIOKORIDOR
	LOKÁLNÍ BIOCENTRUM
	LOKÁLNÍ BIOKORIDOR

INFORMATIVNÍ ÚDAJE

	OZNAČENÍ VYUŽITÍ PLOCH
	OZNAČENÍ PLOCH ZMĚN
	REGION LIDOVÉ ARCHITEKTURY

VYMEZUJÍCÍ HRANICE


	HRANICE ŘEŠENÉHO ÚZEMÍ
	HRANICE KATASTRÁLNÍHO ÚZEMÍ
	HRANICE ZASTAVĚNÉHO ÚZEMÍ
	HRANICE ZASTAVITELNÝCH PLOCH
	HRANICE PLOCH PŘESTAVBY
	HRANICE PLOCH, KTERÉ JE NUTNO ŘEŠIT ÚZEMNÍ STUDIÍ
	HRANICE PLOCH S ROZDÍLNÝM ZPŮSOBEM VYUŽITÍ

DOPRAVNÍ INFRASTRUKTURA

	CYKLOTRASA, CYKLOSTEZKA
	CYKLOTRASA, CYKLOSTEZKA - NÁVRH
	TURISTICKÁ TRASA
	ŽELEZNIČNÍ TRAT
	HLUKOVÁ ISOFONA 60dB
	HLUKOVÁ ISOFONA 50dB

TECHNICKÁ INFRASTRUKTURA

ENERGETICKÉ ŘEŠENÍ	
	EL. VEDENÍ VN 22 kV
	TRAFOSTANICE
	EL. KABELOVÉ VEDENÍ VN 22kV
ZASOBOVÁNÍ PLYNEM A TEPLEM	
	VYSOKOTLAKÝ PLYNOVOD
SPOJE A INFORMATIKA	
	TELEKOMUNIKAČNÍ KABEL
	RADIOTELEOVÁ TRASA
VODOHOSPODÁŘSKÉ ŘEŠENÍ	
	VODOVOD
	VODNÍ ZDROJ
	VODOVOD S ÚPRAVOU VODY
	KANALIZACE
	ČIŠTÍRNA ODPADNÍCH VOD
	ČERPAČÍ STANICE

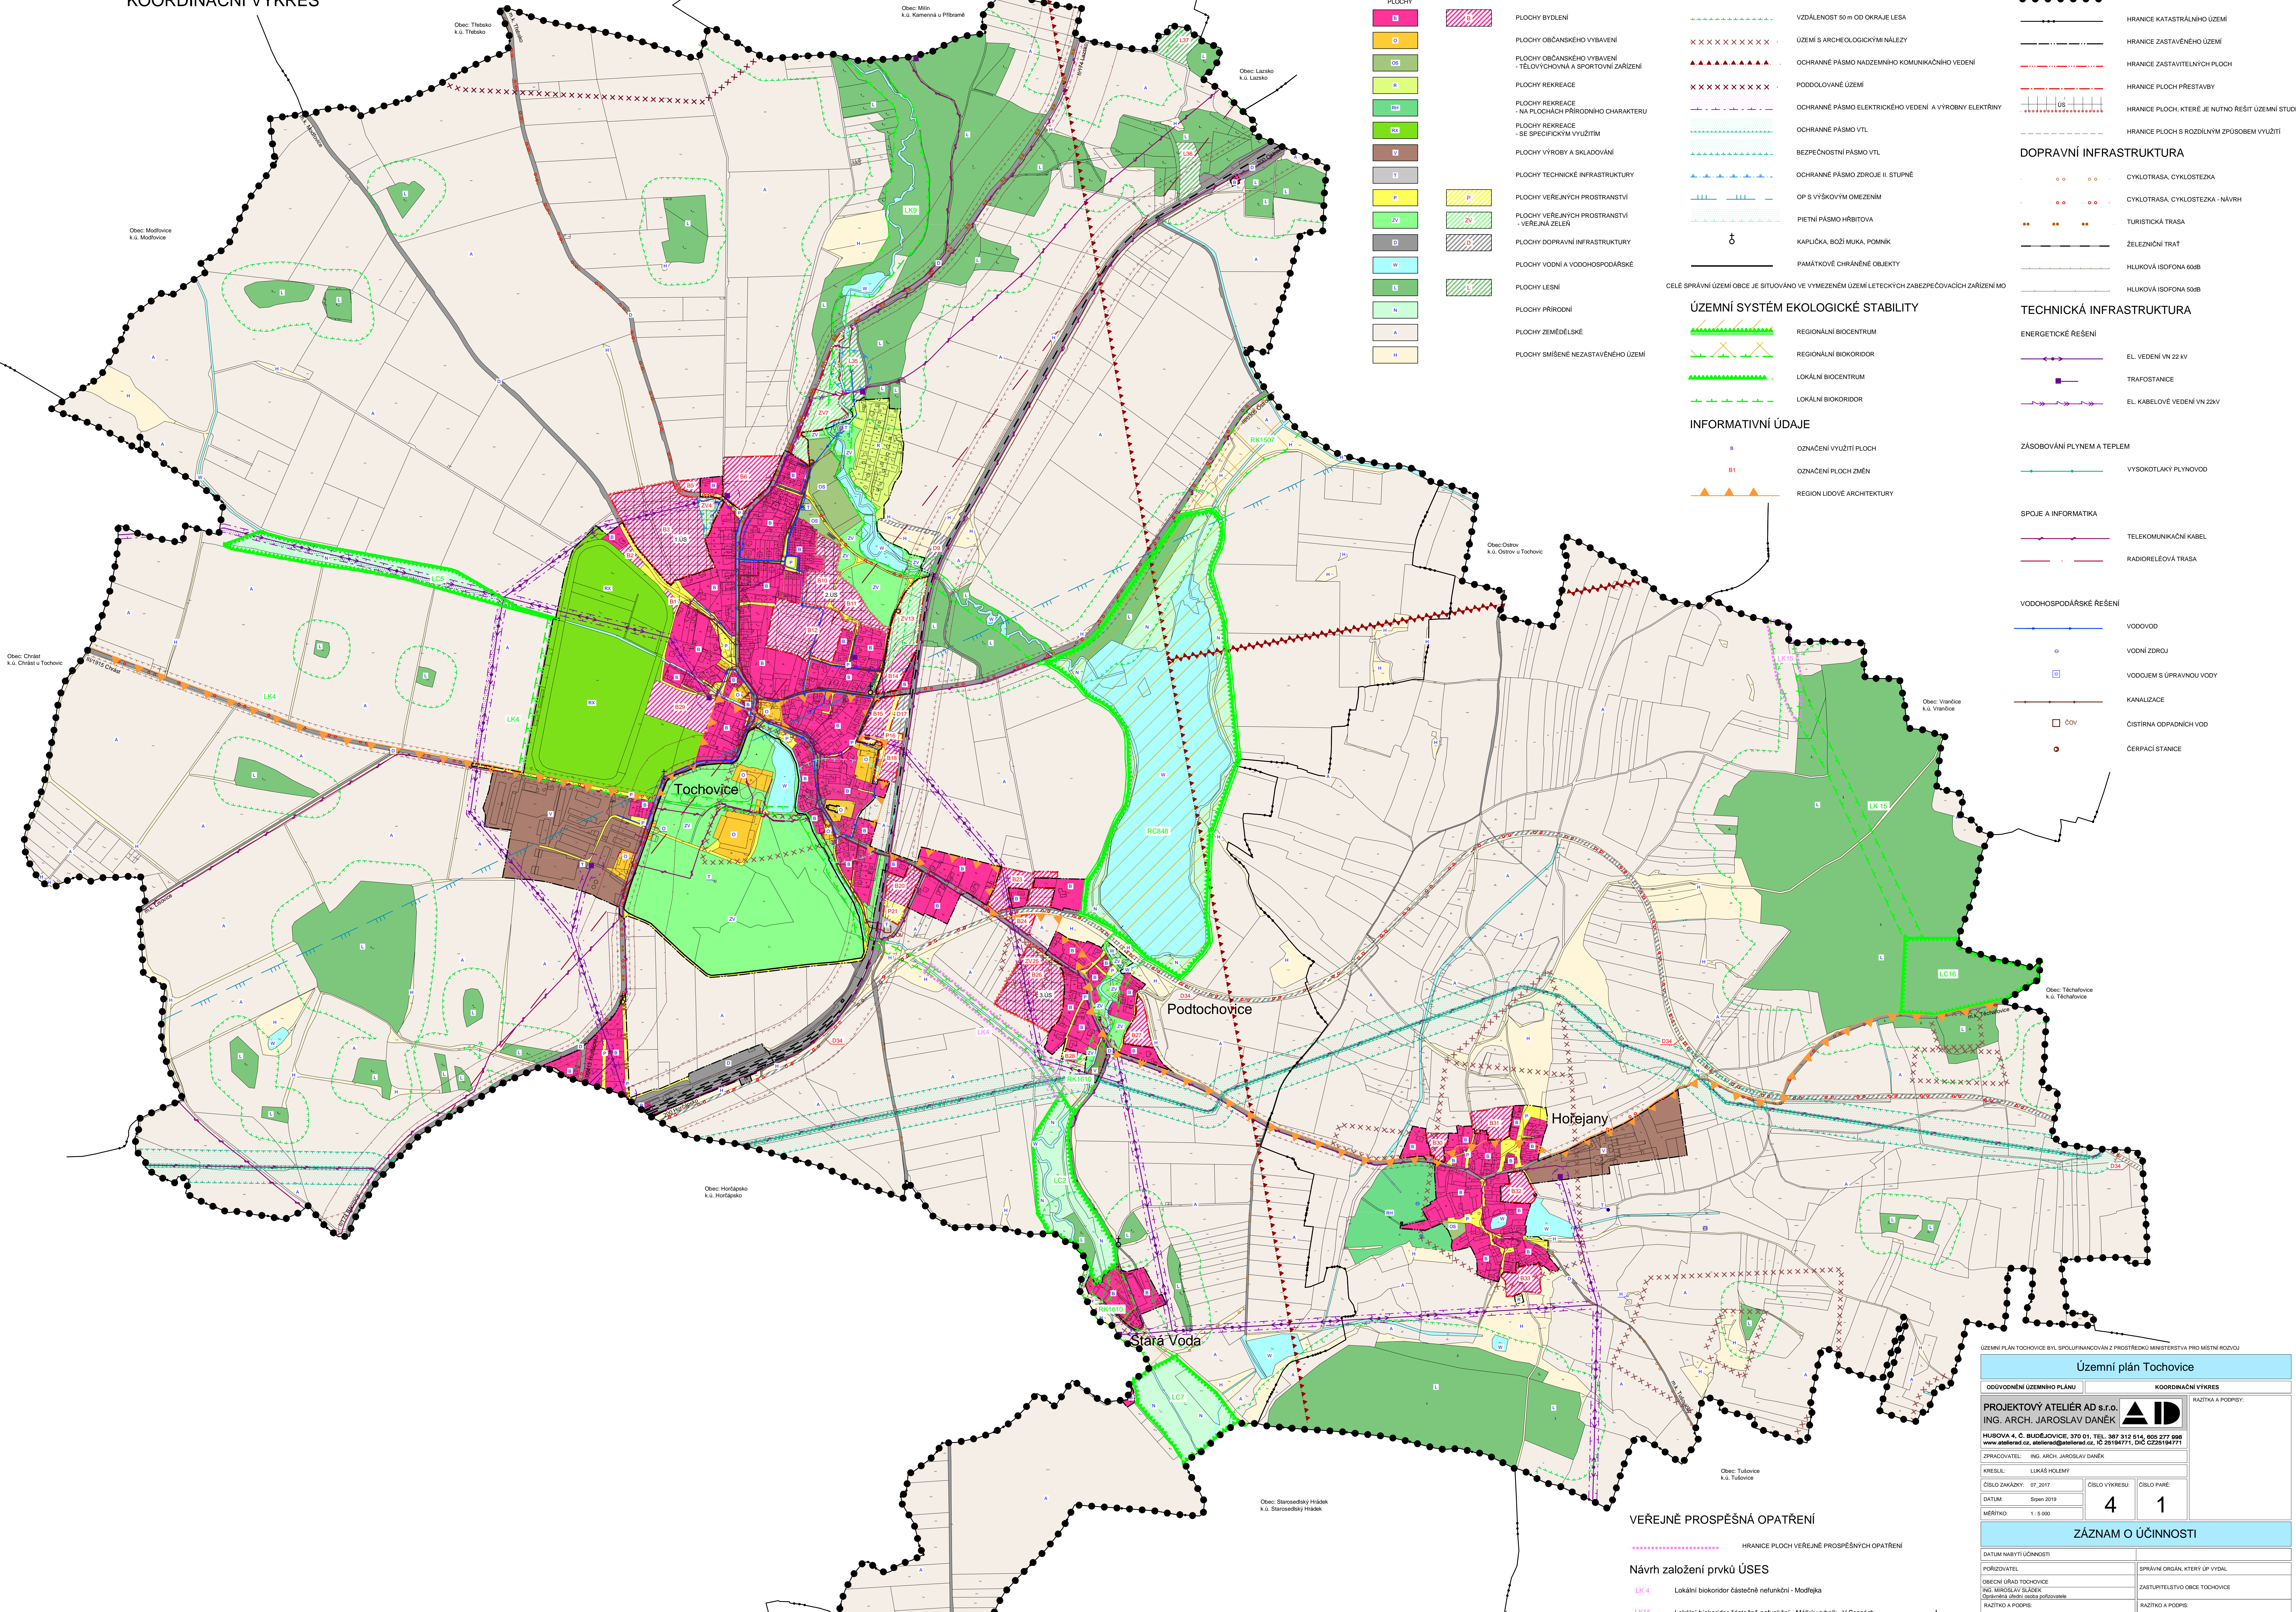

VEŘEJNĚ PROSPĚŠNÁ OPATŘENÍ

HRANICE PLOCH VEŘEJNĚ PROSPĚŠNÝCH OPATŘENÍ

Návrh založení prvků ÚSES

LK4 Lokální biokoridor částečně nefunkční - Modřetka

LK16 Lokální biokoridor částečně nefunkční - Málkův rybník - V Sošárně

Územní plán Tochovice

ODVODNĚNÍ ÚZEMNÍHO PLÁNU KOORDINAČNÍ VÝKRES

PROJEKTOVÝ ATELIÉR AD s.r.o. ING. ARCH. JAROSLAV DANĚK

HUSOVA 4, C. BUDĚJOVICE, 370 01, TEL. 387 312 514, 605 277 698

www.ateiord.cz, ateiorad@ateiord.cz, IČ 25184771, DIČ CZ25184771

ZPRACOVATEL: ING. ARCH. JAROSLAV DANĚK

KRESLIL: LUKÁŠ HOJEMÝ

ČÍSLO ZAKÁZKY: 07_2017 ČÍSLO VÝKRESU: ČÍSLO PÁŘE:

DATUM: Březen 2019 4 1

MĚŘÍTKO: 1 : 5 000

ZÁZNAM O ÚČINNOSTI

DATUM NABÝTÍ ÚČINNOSTI

POŘIZOVATEL: SPRÁVNÍ ORGÁN, KTERÝ GP VYDAL

OBECNÍ ÚŘAD TOCHOVICE ING. MIROSLAV ŠLÁJEK

OPRAVENÝ ÚPRAVY OPRÁVNĚNÝM ZASTUPITELSTVÍM OBCE TOCHOVICE

RAZÍTKO A PODPIS: RAZÍTKO A PODPIS:

