Územní plán VESELÍ NAD LUŽNICÍ

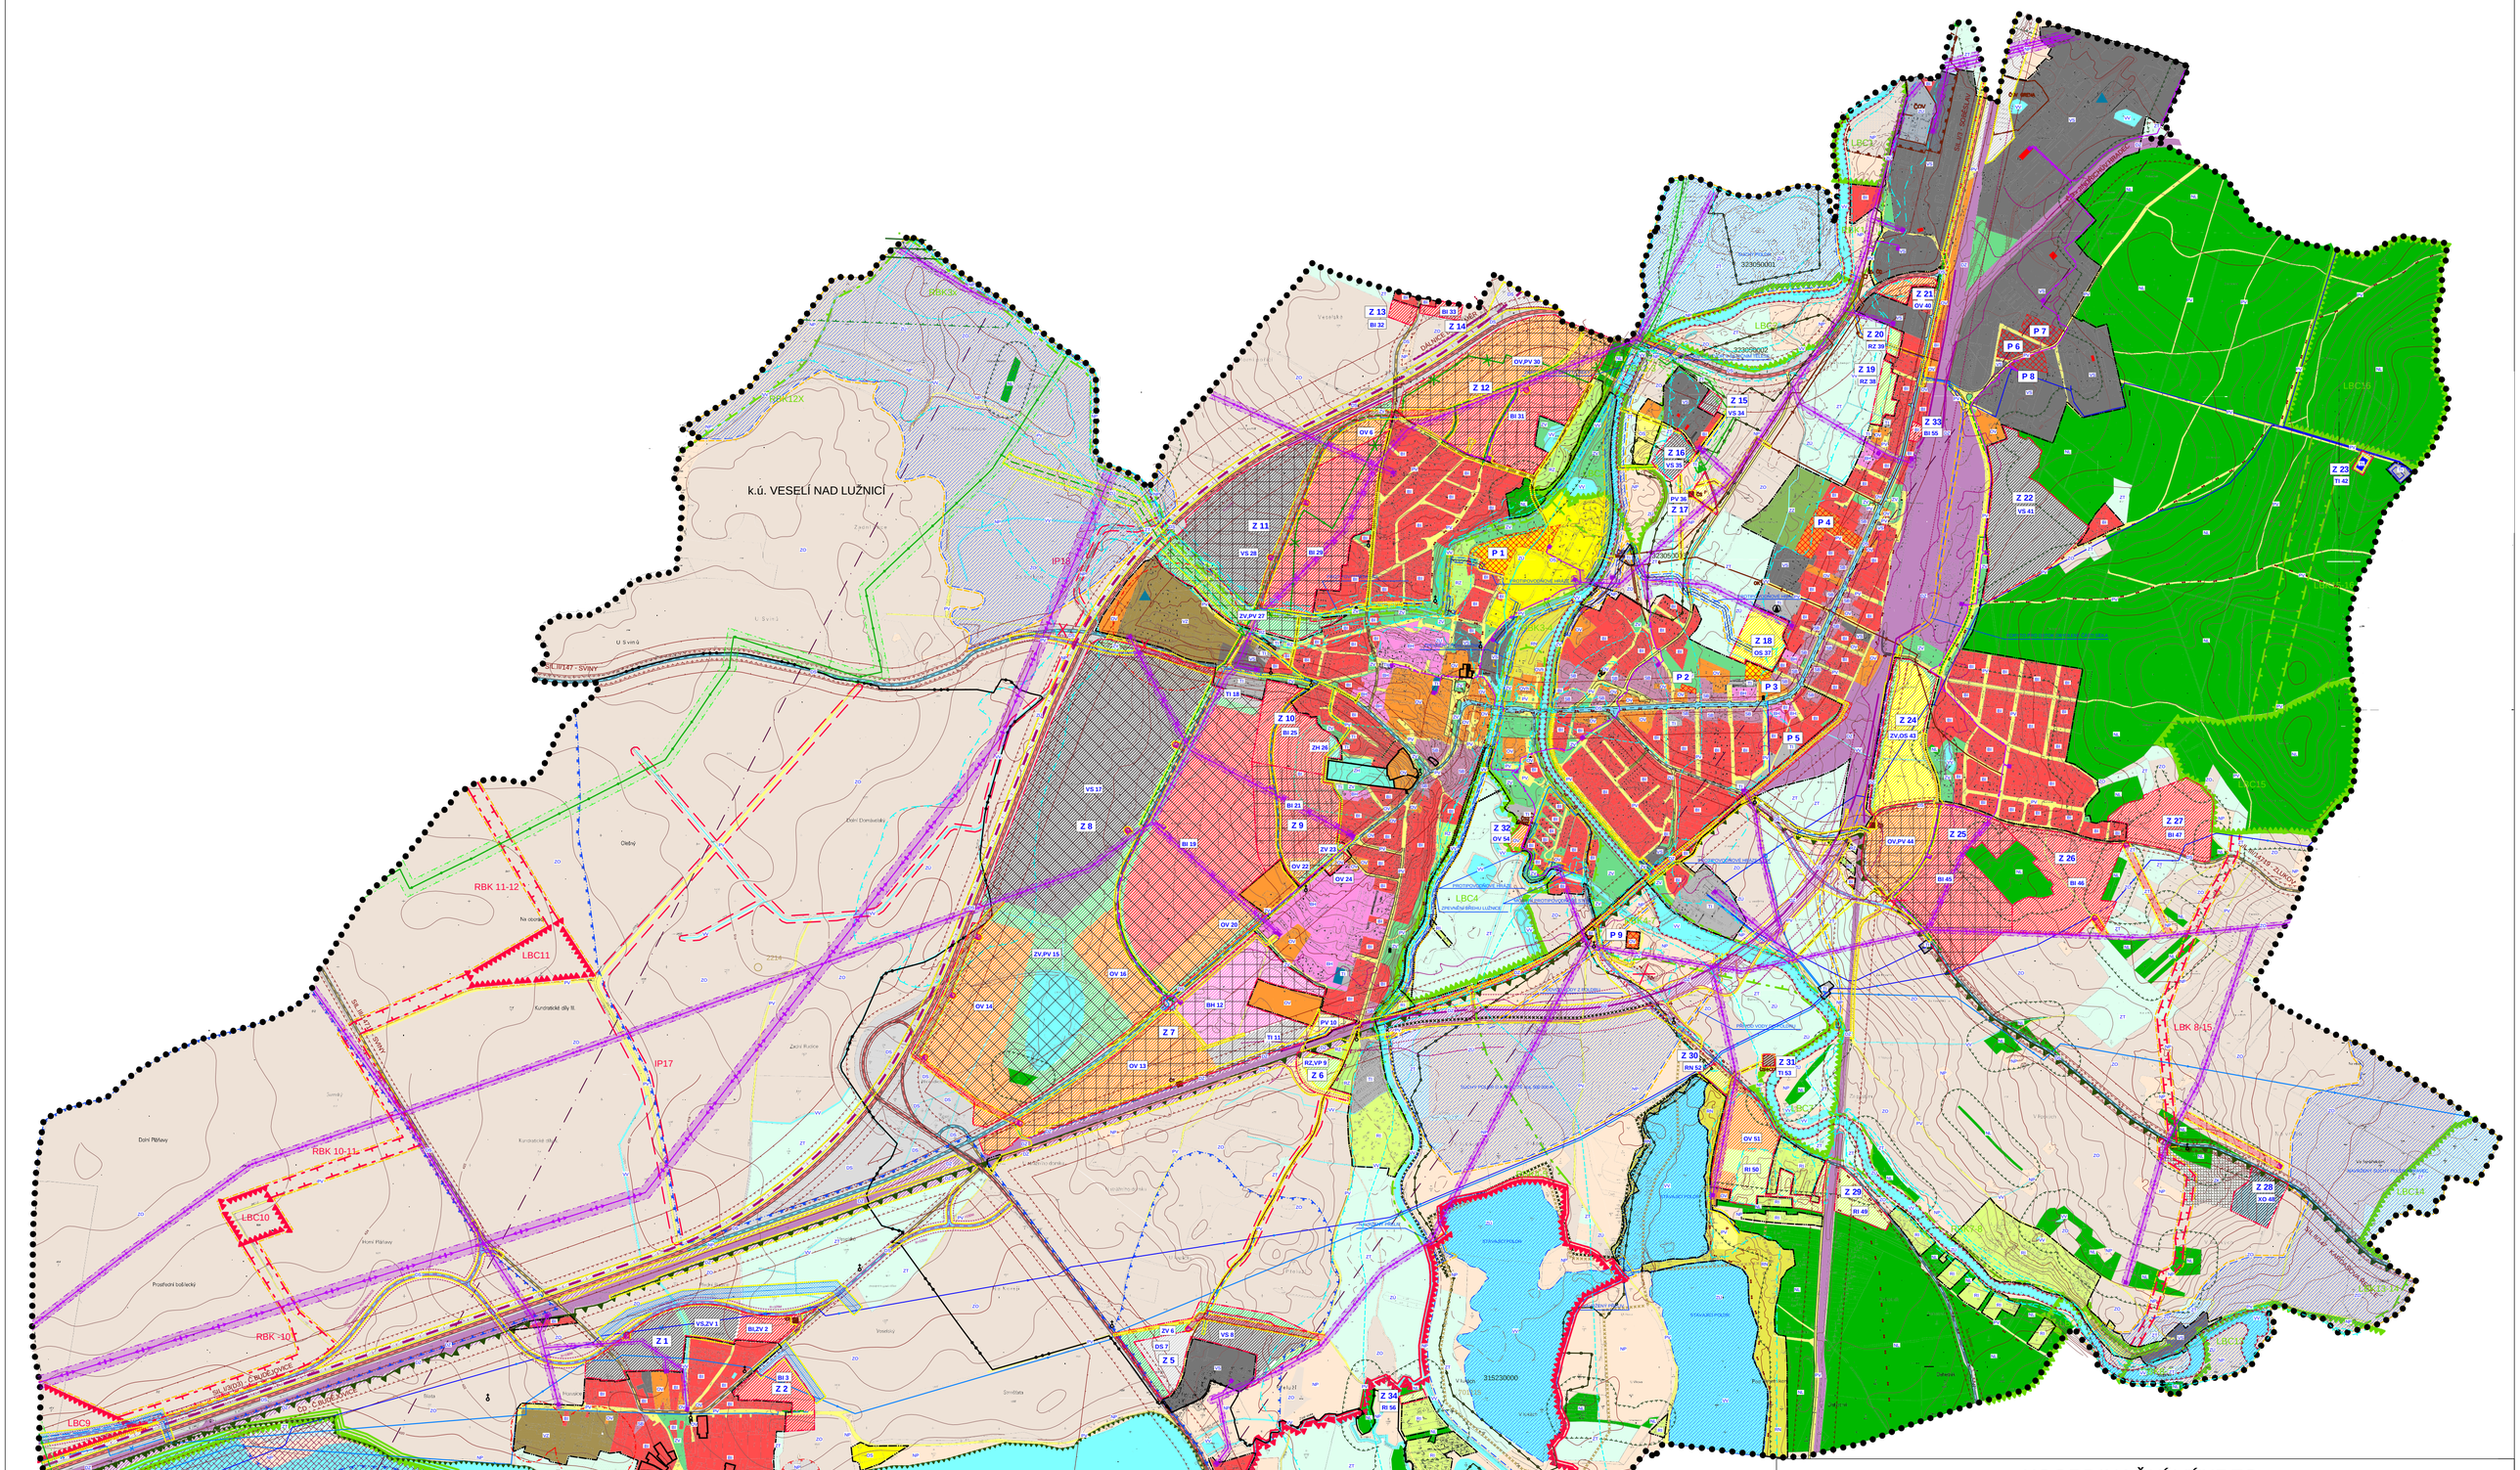

VYMEZUJÍCÍ HRANICE

- HRANICE ŘEŠENÉHO ÚZEMÍ
- HRANICE KATASTRALNÍHO ÚZEMÍ
- HRANICE ZASTAVĚNÉHO ÚZEMÍ
- HRANICE ZASTAVITELNÝCH PLOCH
- HRANICE PLOCH PRO PŘESTAVBU
- PLOCHY, KDE ZMĚNY PROVEŘÍ ÚZEMNÍ STUDIE
- PLOCHY, KDE ZMĚNY PROVEŘÍ REGULAČNÍ PLÁN
- Z 1 — OZNAČENÍ ZASTAVITELNÝCH PLOCH
- P 1 — OZNAČENÍ PLOCH PŘESTAVBY
- BI 1 — OZNAČENÍ FUKČNÍHO VYUŽITÍ ZASTAVITELNÝCH PLOCH

PLOCHY ÚSES

- NADREGIONÁLNÍ BIOCENTRUM FUNKČNÍ
- REGIONÁLNÍ BIOCENTRUM NEFUNKČNÍ
- REGIONÁLNÍ BIOKORIDOR FUNKČNÍ
- REGIONÁLNÍ BIOKORIDOR NEFUNKČNÍ
- LOKÁLNÍ BIOCENTRUM FUNKČNÍ
- LOKÁLNÍ BIOCENTRUM NEFUNKČNÍ
- LOKÁLNÍ BIOKORIDOR FUNKČNÍ
- LOKÁLNÍ BIOKORIDOR NEFUNKČNÍ
- INTERAKČNÍ PRVKY NAVRŽENÉ

KOORDINAČNÍ VÝKRES

FUNKČNÍ VYUŽITÍ

STABILIZOVANÉ PLOCHY / PLOCHY ZMĚN

- BI — PLOCHY BYDLENÍ v rodinných domech
- BH — PLOCHY BYDLENÍ v bytových domech
- OV — PLOCHY OBČANSKÉHO VYBAVENÍ veřejná infrastruktura,komerční zařízení
- OVT — PLOCHY OBČANSKÉHO VYBAVENÍ hotelové a restaurační služby
- SM — PLOCHY SMÍŠENÉ OBYTNÉ smíšená zóna komerčních zařízení a bydlení
- VD — PLOCHY VÝROBY A SKLADOVÁNÍ zemědělská výroba
- VP — PLOCHY VÝROBY A SKLADOVÁNÍ průmysl a drobná výroba
- TI — PLOCHY TECHNICKÉ INFRASTRUKTURY
- TO — PLOCHY TECHNICKÉ INFRASTRUKTURY parkoviště, garáže
- OS — PLOCHY SPECIFICKÉ činnosti spojené se zacházením s odpady
- OS — PLOCHY OBČANSKÉHO VYBAVENÍ tělovýchovná a sportovní zařízení
- RN — PLOCHY REKREACE na plochách přírodního charakteru
- RI — PLOCHY REKREACE plochy staveb pro rodinnou rekreaci
- RZ — PLOCHY REKREACE zahrádkové osady
- ZH — PLOCHA VEŘEJNĚ ZELENÉ – HŘBITOV
- ZV — PLOCHY VEŘEJNĚ ZELENÉ
- DS — DOPRAVNÍ INFRASTRUKTURA silniční
- DD — DOPRAVNÍ INFRASTRUKTURA drážní
- PV — VEŘEJNÁ PROSTRANSTVÍ
- PZ — PLOCHY ZEMĚDĚLSKÉ zahradnictví
- VV — PLOCHY VODNÍ A VODOHOSPODÁŘSKÉ
- ZU — PLOCHY V ZÁPLAVOVÉM ÚZEMÍ
- LS — PLOCHY LESNÍ
- ZT — PLOCHY ZEMĚDĚLSKÉ trvalé travní porosty
- NP — PLOCHY SMÍŠENÉ NEZASTAVĚNÉHO ÚZEMÍ ostatní plochy, přírodní a polopřírodní porosty
- ZO — PLOCHY ZEMĚDĚLSKÉ orná půda
- KP — PLOCHY ZEMĚDĚLSKÉ kompostárna
- PLOCHY A OBJEKTY URČENÉ KE ZMĚNĚ FUNKČNÍHO VYUŽITÍ, ČI KE ZRUŠENÍ

INFORMATIVNÍ ÚDAJE

- SBĚRNÝ DVŮR
- OCHRANNÉ PÁSMO HŘBITOVA
- BOŽÍ MUKA, KAPLE
- PAMÁTNÍK
- PAMÁTKOVĚ CHRÁNĚNÉ OBJEKTY

TELEKOMUNIKACE A RADIOKOMUNIKACE

- RADIORELÉJOVÝ PAPRSEK

DOPRAVNÍ INFRASTRUKTURA

STAV / NÁVRH

- PLOCHA PRO DÁLNICI D – 3
- SILNICE I. TŘÍDY
- SILNICE II. TŘÍDY
- SILNICE III. TŘÍDY
- VYBRANÉ MÍSTNÍ KOMUNIKACE
- PARKOVIŠTĚ
- MOSTY, LÁVKY
- VYBRANÁ PĚŠÍ PROPOJENÍ
- TURISTICKÉ STEZKY
- CYKLOTURISTICKÉ TRASY
- PLOCHA PRO ŽELEZNIČNÍ KORIDOR
- PROTIHLUKOVÁ OPATŘENÍ

TECHNICKÁ INFRASTRUKTURA

STAV / NÁVRH

- EL. VEDENÍ VN 110kV
- EL. VEDENÍ VN 22kV
- KABELOVÉ VEDENÍ VN 22kV
- NÁVRH ZRUŠENÍ LINKY
- TRAFOSTANICE
- PLOCHA PRO NÁVRH EL. VEDENÍ A TRAFOSTANICE
- VYSOKOTLAKÝ PLYNOVOD
- VELMI VYSOKOTLAKÝ PLYNOVOD
- REGULAČNÍ STANICE VTL
- PLOCHA PRO NÁVRH VTL PLYNOVODU
- KANALIZACE
- VODOVOD
- ČS — ODLEHČOVACÍ KOMORA
- ČS — ČERPACÍ STANICE
- ČOV — ČISTÍRNA ODPADNÍCH VOD
- VODNÍ ZDROJE
- VODOJEM
- OPRAVNA VODY
- ČERPACÍ STANICE
- AT STANICE
- PLOCHA PRO PŘELOŽENÍ HLAVNÍHO VODOVODNÍHO ŘADU
- KOTELNA PARNÍ
- KOTELNA
- SUŠÁRNA
- TEPLOVOD

PROTIPOVODŇOVÁ OPATŘENÍ

- PLOCHY PRO PROTIPOVODŇOVÁ OPATŘENÍ A PRO ZVÝŠENÍ RETENČNÍ SCHOPNOSTI V ÚZEMÍ

VEŘEJNĚ PROSPĚŠNÉ STAVBY

- HRANICE PLOCH PRO VPS

VEŘEJNĚ PROSPĚŠNÁ OPATŘENÍ

- VEŘEJNĚ PROSPĚŠNÁ OPATŘENÍ

PŘÍRODNÍ LIMITY

STAV / NÁVRH

- OCHRANNÉ PÁSMO LESA
- HRANICE CHKO TŘEBOŘSKO
- MALOPLOŠNÉ ZVLÁŠŤ CHRÁNĚNÉ ÚZEMÍ
- EVROPSKY VÝZNAMNÉ LOKALITY – NATURA 2000
- PTAČÍ OBLAST TŘEBOŘSKO – NATURA 2000

GEOLOGIE

- DOBÝVACÍ PROSTOR KE ZRUŠENÍ
- CHLÉ PRO TĚŽBU ŠTĚRKOPISKO VESELÍ NAD LUŽNICÍ – VLKOV
- LOŽISKOVÉ ÚZEMÍ
- PODDOLOVANÉ ÚZEMÍ

TECHNICKÉ LIMITY

- MAXIMÁLNÍ HRANICE NEGATIVNÍHO VLIVU PROSTŘEDÍ ČISTÍRNY ODPADNÍCH VOD
- BEZPEČNOSTNÍ PÁSMO VTL PLYNOVODU
- BEZPEČNOSTNÍ PÁSMO VVTL TRANZITNÍHO PLYNOVODU
- OCHRANNÉ PÁSMO EL. VEDENÍ
- OCHRANNÉ PÁSMO DOPRAVNÍCH TRAS
- HLUKOVÁ ISOFONA L $_{Aeq}$50 dB
- HLUKOVÁ ISOFONA L $_{Aeq}$60 dB
- MAXIMÁLNÍ HRANICE NEGATIVNÍHO VLIVU ZEMĚDĚLSKÉ VÝROBY

VODNÍ HOSPODÁŘSTVÍ

- OCHRANNÉ PÁSMO VODNÍHO ZDROJE I.STUPNĚ
- OCHRANNÉ PÁSMO VODNÍHO ZDROJE II.STUPNĚ
- OCHRANNÉ PÁSMO VODNÍHO ZDROJE III.STUPNĚ
- HRANICE ZÁPLAVOVÉHO ÚZEMÍ Q_{100}
- HRANICE AKTIVNÍ ZÓNY ZÁPLAVOVÉHO ÚZEMÍ
- ČÁRA ROZLIVU POVODNĚ SRPEN 2002
- HRANICE CHOPAV

Územní plán - VESELÍ NAD LUŽNICÍ

ČÁST	ODŮVODNĚNÍ ÚP
VÝKRES	KOORDINAČNÍ VÝKRES
ČÍSLO ZAKÁZKY	44_2007
MĚŘÍTKO	1 : 5 000
DATUM	KVĚTEN 2009
KRESLIL	LUKÁŠ HOLENÝ
ČÍSLO VÝKRESU	4
ČÍSLO PARÉ	1

Projektový ateliér AZ s.r.o.
Ing. arch. Jaroslav Daněk

Revize k č. Rozhodnutí, ČR-Rk, ulice, kat. ref. 27 m, ČR
ETJ 25.0447 S, GMC 0.2.0.0447 S, model 665 277 996

ZÁZNAM O ÚČINNOSTI

ČÍSLO JEDNACÍ	POŘIZOVATEL	MĚSTO VESELÍ NAD LUŽNICÍ
Usnesení ZM č. 37/06	PHD. ARCH. DAGMAR BUŽU ordinace veřejného pořadníka, zástupce pořadníka pořizovatele	ZASTUPITELSTVO MĚSTA VESELÍ NAD LUŽNICÍ MGR. JAROMÍR NOVÁK
DATUM VYDÁNÍ 12.6.2009		
DATUM NABYTÍ ÚČINNOSTI 29.6.2009		