Územní plán VOJNÍKOV

včetně k.ú. Vojníkov, Držov, Louka nad Otavou

Návrh

KOORDINAČNÍ VÝKRES

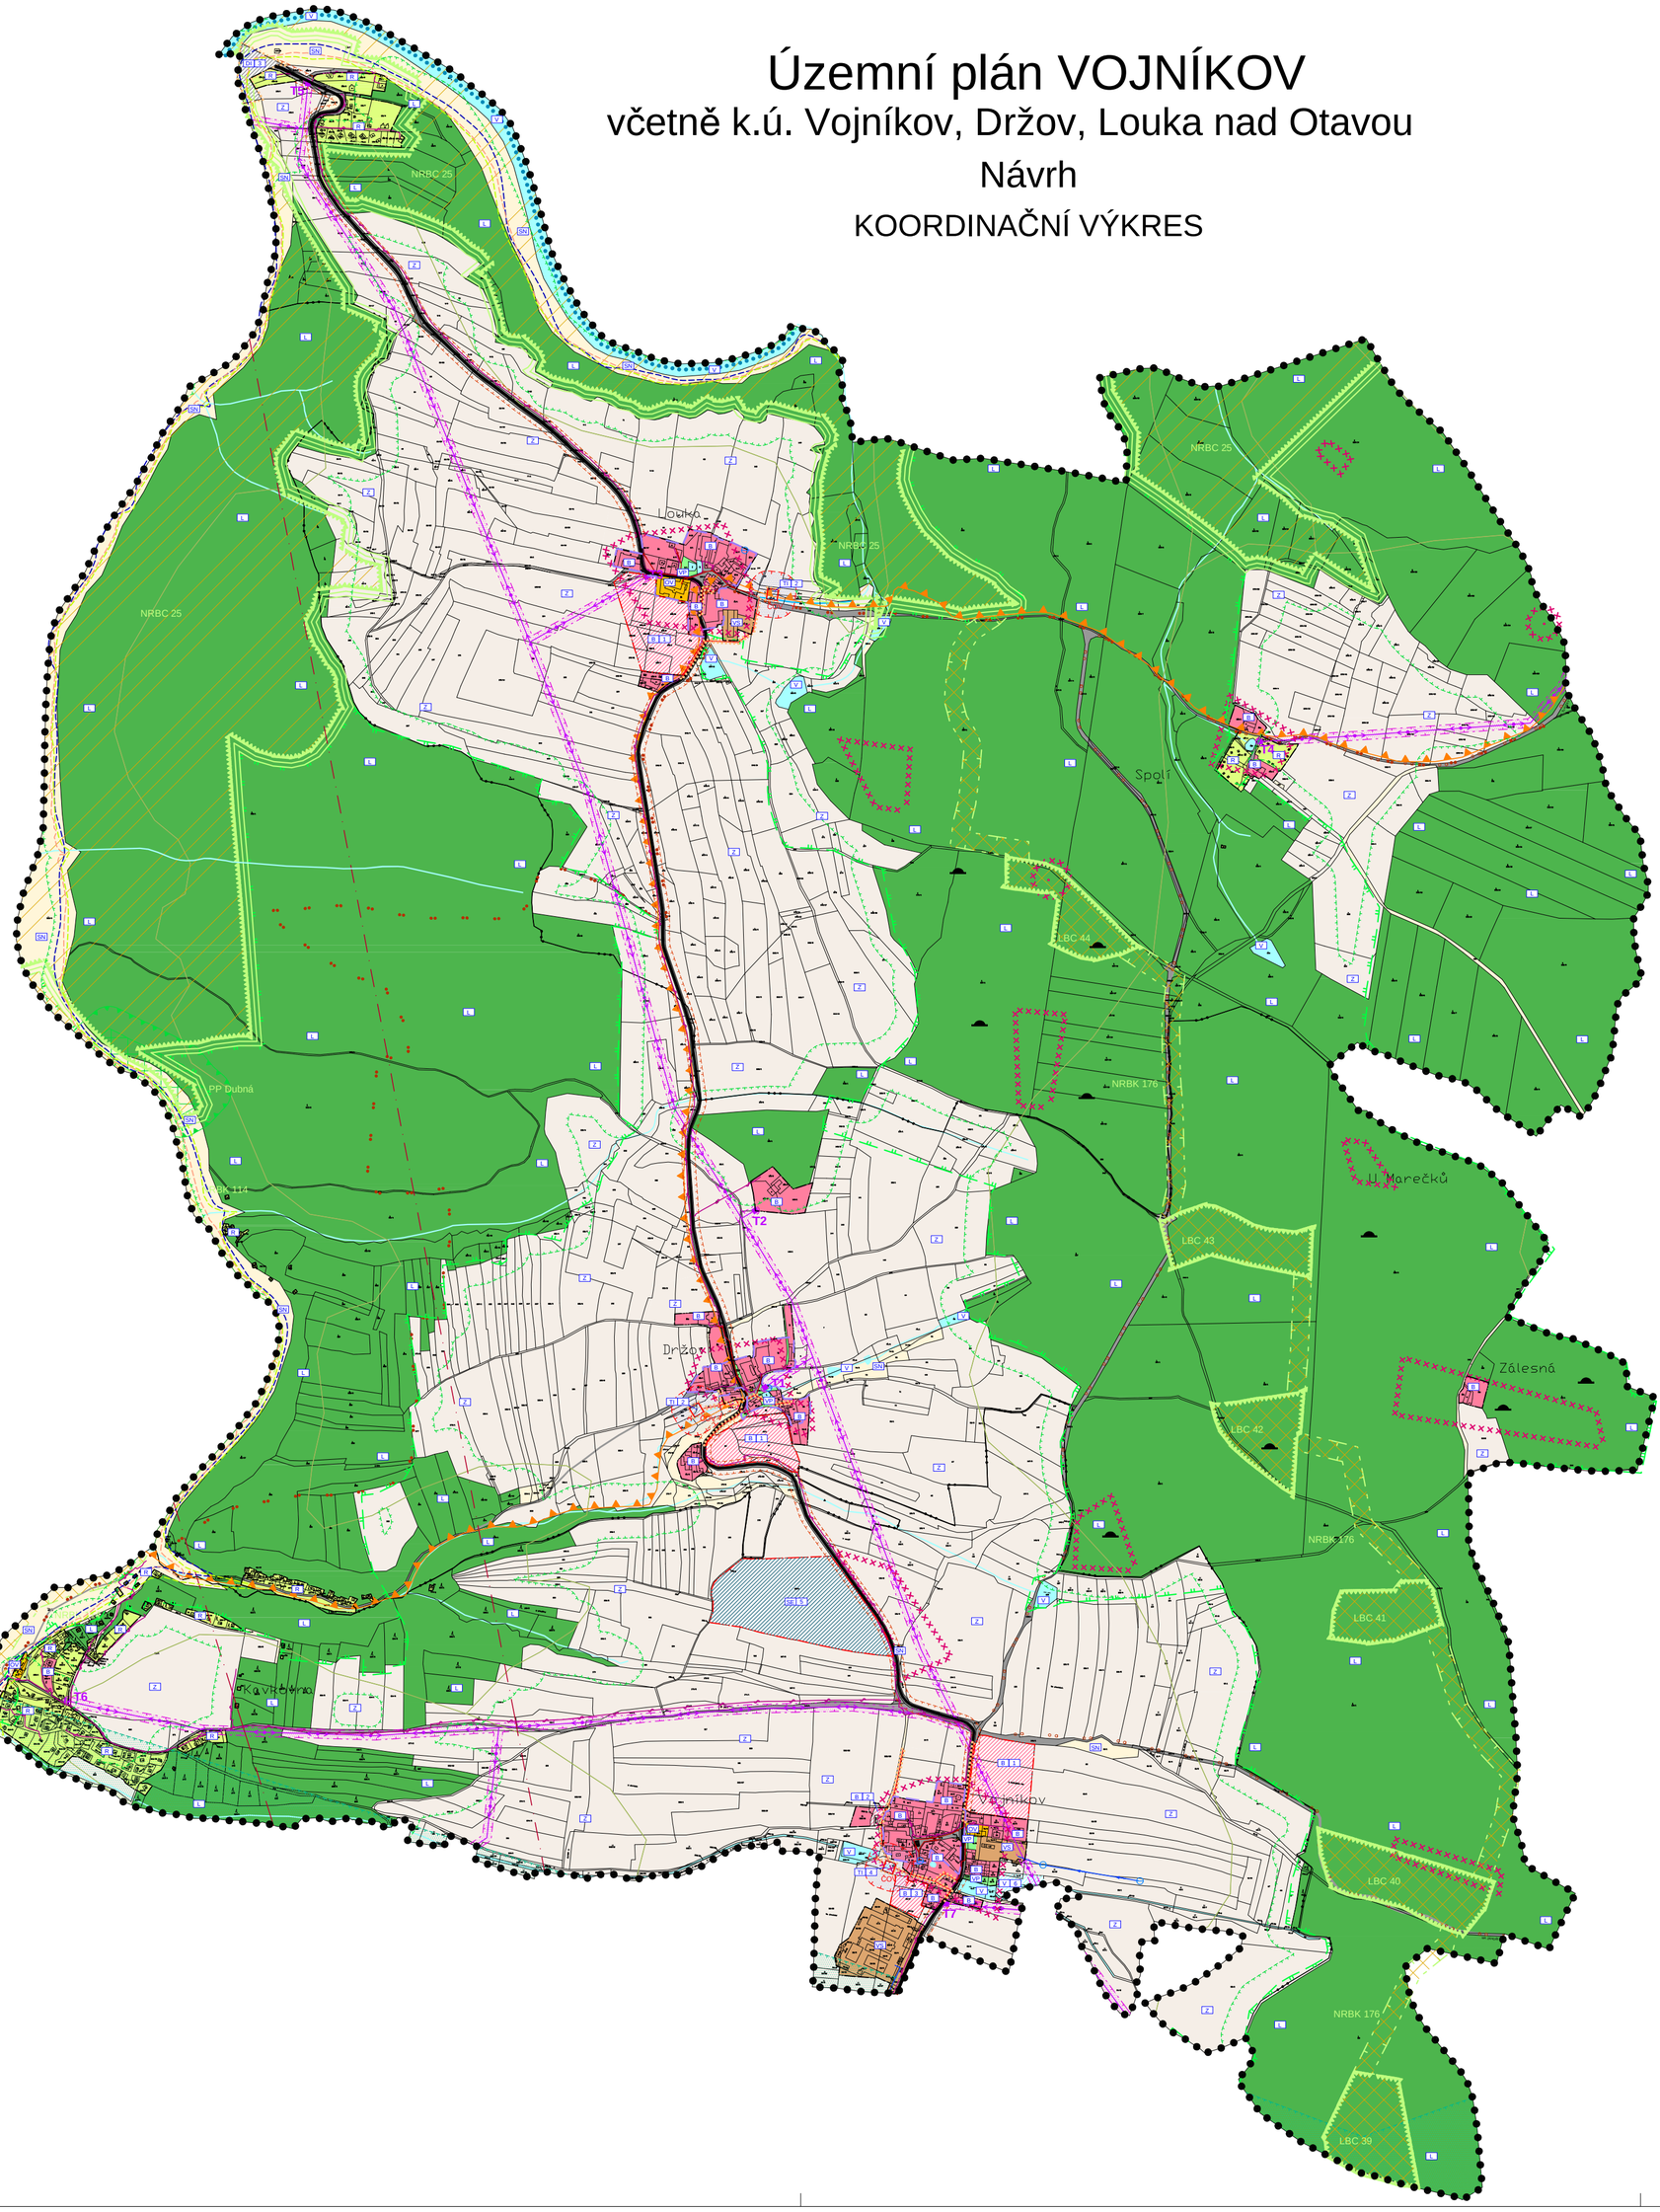

LEGENDA

PLOCHY S ROZDÍLNÝM ZPŮSOBEM VYUŽITÍ

STABILIZOVANÉ PLOCHY / NAVRŽENÉ PLOCHY

- PLOCHY BYDLENÍ
- PLOCHY OBČANSKÉHO VYBAVENÍ
- PLOCHY VÝROBY A SKLADOVÁNÍ
- PLOCHY TECHNICKÉ INFRASTRUKTURY
- PLOCHY SPECIFICKÉ
- PLOCHY REKREACE
- PLOCHY VEŘEJNÝCH PROSTRANSTVÍ
- PLOCHY DOPRAVNÍ INFRASTRUKTURY
- PLOCHY VODNÍ A VODOHOSPODÁŘSKÉ
- PLOCHY LESNÍ
- PLOCHY ZEMĚDĚLSKÉ
- PLOCHY SMÍŠENÉ NEZASTAVĚNÉHO ÚZEMÍ

VYMEZUJÍCÍ HRANICE

- HRANICE ŘEŠENÉHO ÚZEMÍ
- HRANICE KATASTRÁLNÍHO ÚZEMÍ
- HRANICE ZASTAVĚNÉHO ÚZEMÍ
- HRANICE ZASTAVITELNÝCH PLOCH
- PŘEDPOKLÁDANÉ DĚLENÍ NAVRŽENÝCH PLOCH

INFORMATIVNÍ ÚDAJE

- OZNAČENÍ VYUŽITÍ PLOCH
- ČÍSELNÉ OZNAČENÍ NAVRŽENÝCH PLOCH
- PAMÁTKOVĚ CHRÁNĚNÉ OBJEKTY
- MOHYLOVÉ POHŘEBIŠTĚ
- ÚZEMÍ S ARCHEOLOGICKÝMI NÁLEZY
- URBANISTICKY HODNOTNÁ ČÁST
- BIOCHORY

LIMITY VYUŽITÍ ÚZEMÍ

- OCHRANNÉ PÁSMO LESNÍCH PLOCH
- OCHRANNÉ PÁSMO SILNICE
- OCHRANNÉ PÁSMO EL. VEDENÍ
- OCHRANNÉ PÁSMO PRODUKTOVODU
- MAXIMÁLNÍ HRANICE NEGATIVNÍHO VLIVU PROSTŘEDÍ ČISTÍRNY ODPADNÍCH VOD - NÁVRH
- HRANICE POVODNĚ 2002
- HRANICE ZÁPLAVY Q100
- HRANICE ZÁPLAVY ZVLÁŠTNÍ POVODEŇ

ÚSES A OCHRANA ŽIVOTNÍHO PROSTŘEDÍ

- OCHRANNÁ ZÓNA NADREGIONÁLNÍHO BIOKORIDORU
- NADREGIONÁLNÍ BIOCENTRUM FUNKČNÍ
- NADREGIONÁLNÍ BIOKORIDOR FUNKČNÍ
- LOKÁLNÍ BIOCENTRUM FUNKČNÍ
- NATURA 2000 - ptačí oblast
- OCHRANNÉ PÁSMO PŘÍRODNÍ PAMÁTKY
- PŘÍRODNÍ PAMÁTKA

DOPRAVNÍ INFRASTRUKTURA

- SILNICE III. TŘÍDY
- MÍSTNÍ KOMUNIKACE
- VODNÍ CESTA
- CYKLOTURISTICKÁ TRASY
- TURISTICKÉ TRASY

TECHNICKÁ INFRASTRUKTURA

ENERGETICKÉ ŘEŠENÍ

- EL. VEDENÍ VN 22 kV
- T1 TRAFOSTANICE

VODOHOSPODÁŘSKÉ ŘEŠENÍ

- VODNÍ ZDROJE
- VODOVOD
- ČOV ČISTÍRNA ODPADNÍCH VOD - NÁVRH
- KANALIZACE JEDNOTNÁ
- KANALIZACE JEDNOTNÁ - NÁVRH
- OTEVŘENÁ VODOTEČ
- ZATRUBNĚNÁ VODOTEČ

SPOJE A INFORMATIKA

- RADIORELÉOVÁ TRASA
- TELEKOMUNIKAČNÍ KABEL

VEŘEJNĚ PROSPĚŠNÉ STAVBY

- VEŘEJNĚ PROSPĚŠNÉ STAVBY

Územní plán VOJNÍKOV			
ČÁST	ODŮVODNĚNÍ ÚP		
VÝKRES	KOORDINAČNÍ VÝKRES		
ČÍSLO ZAKÁZKY	58_2009	Projektový ateliér AD s.r.o. Ing. arch. Jaroslav Daněk Stavera 4, Č. Budějovice, 370 01, tel., fax. 387 311 238 IČO 25194771, DIČ CZ25194771, mobil 605 277 994	
MĚŘÍTKO	1 : 5 000		
DATUM	Říjen 2009		
KRESLIL	LUKÁŠ HOLEMÝ		
ČÍSLO VÝKRESU	4	ČÍSLO PARE	1

ZÁZNAM O ÚČINNOSTI		
ČÍSLO JEDNACÍ	POŘIZOVATEL	SPRÁVNÍ ORGÁN, KTERÝ ÚP VYDAL
	MĚSTSKÝ ÚŘAD PÍSEK Odbor výstavby a územního plánování ING. IVANA DĚDIČKOVÁ Oprávněná úřední osoba pořizovatele	ZASTUPITELSTVO OBCE VOJNÍKOV starosta - JIŘÍ HRNČEK
DATUM VYDÁNÍ		
DATUM NABYTÍ ÚČINNOSTI		