


# Územní plán VRÁŽ

KOORDINAČNÍ VÝKRES

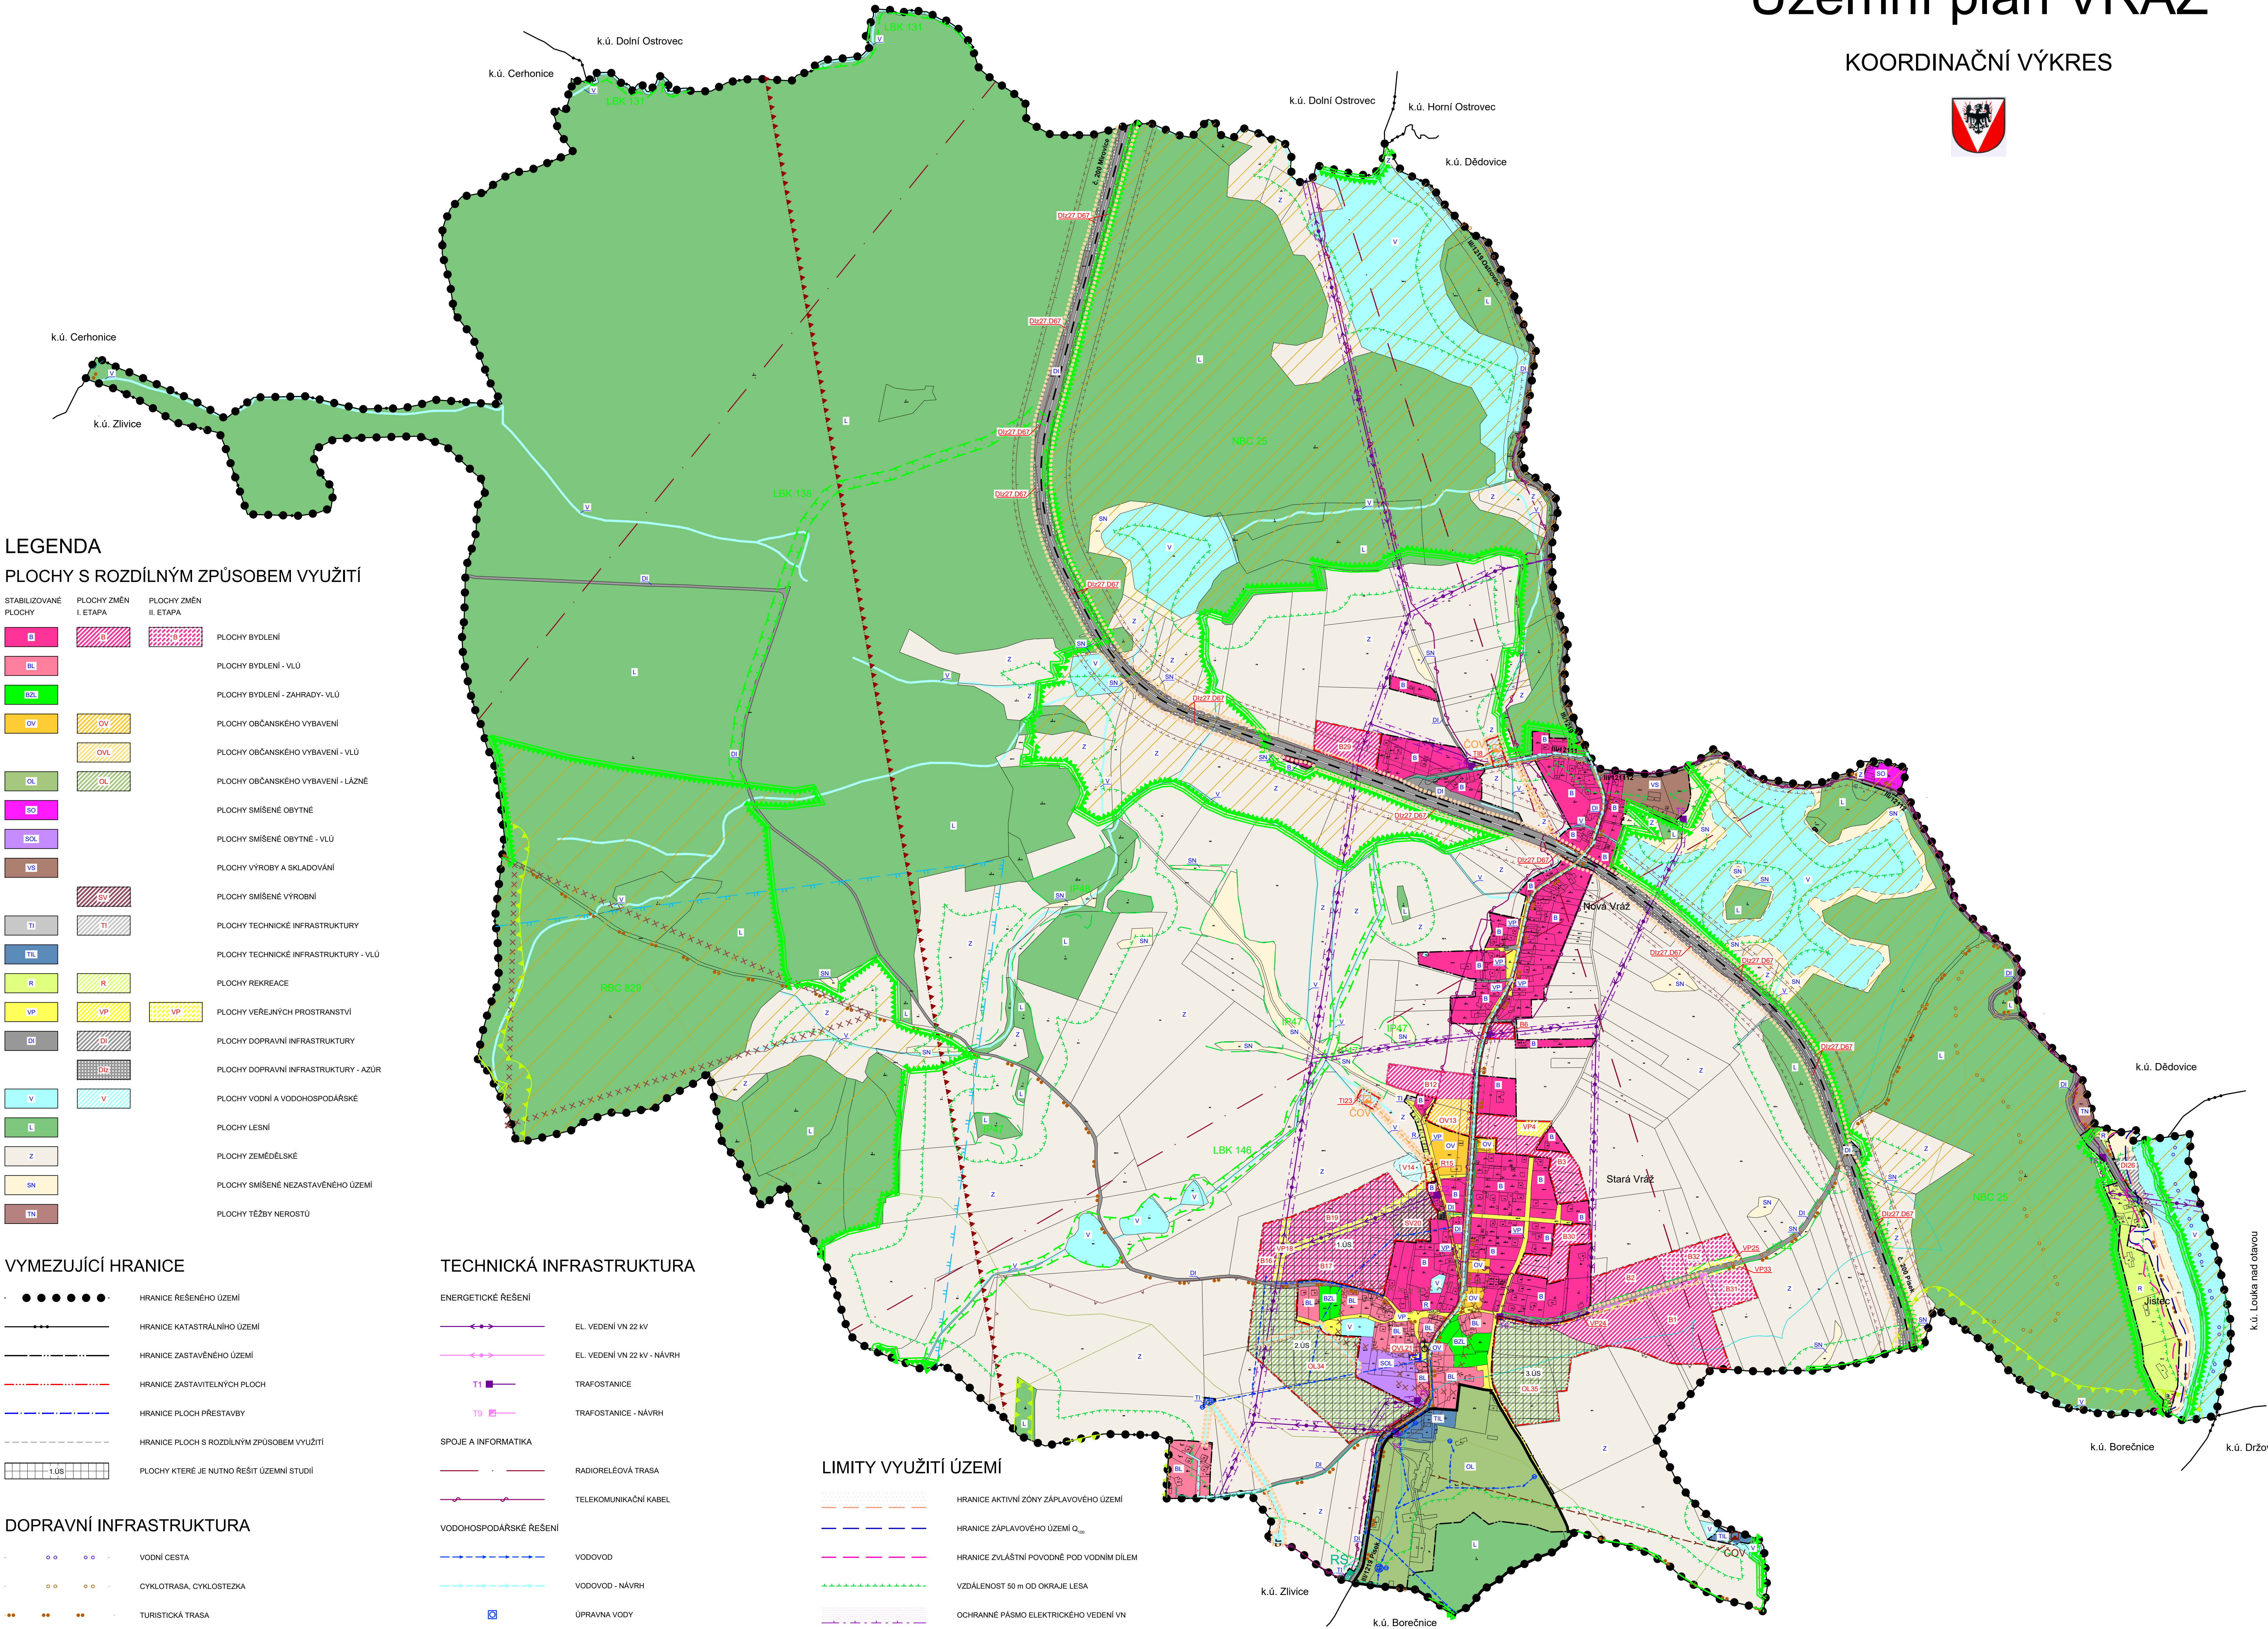

## LEGENDA

### PLOCHY S ROZDÍLNÝM ZPŮSOBEM VYUŽITÍ

STABILIZOVANÉ PLOCHY	PLOCHY ZMĚN I. ETAPA	PLOCHY ZMĚN II. ETAPA	
BI	BI	BI	PLOCHY BYDLENÍ
BI1	BI1	BI1	PLOCHY BYDLENÍ - VLÚ
BI2	BI2	BI2	PLOCHY BYDLENÍ - ZAHRADY - VLÚ
OV	OV	OV	PLOCHY OBČANSKEHO VYBAVENÍ
OV1	OV1	OV1	PLOCHY OBČANSKEHO VYBAVENÍ - VLÚ
OV2	OV2	OV2	PLOCHY OBČANSKEHO VYBAVENÍ - LÁZNĚ
SO	SO	SO	PLOCHY SMÍŠENÉ OBYTNÉ
SO1	SO1	SO1	PLOCHY SMÍŠENÉ OBYTNÉ - VLÚ
VS	VS	VS	PLOCHY VÝROBY A SKLADOVÁNÍ
VS1	VS1	VS1	PLOCHY SMÍŠENÉ VÝROBNÍ
TI	TI	TI	PLOCHY TECHNICKÉ INFRASTRUKTURY
TI1	TI1	TI1	PLOCHY TECHNICKÉ INFRASTRUKTURY - VLÚ
RI	RI	RI	PLOCHY REKREACE
VP	VP	VP	PLOCHY VEŘEJNÝCH PROSTRANSTVÍ
DI	DI	DI	PLOCHY DOPRAVNÍ INFRASTRUKTURY
DI1	DI1	DI1	PLOCHY DOPRAVNÍ INFRASTRUKTURY - AZÚR
V	V	V	PLOCHY VODNÍ A VODOHOSPODÁRSKÉ
L	L	L	PLOCHY LESNÍ
Z	Z	Z	PLOCHY ZEMĚDĚLSKÉ
SN	SN	SN	PLOCHY SMÍŠENÉ NEZASTAVĚNÉHO ÚZEMÍ
TI1	TI1	TI1	PLOCHY TĚŽBY NEROSTŮ

## VYMEZUJÍCÍ HRANICE

● ● ● ● ●	HRANICE ŘEŠENÉHO ÚZEMÍ
— ● — ● — ●	HRANICE KATASTRÁLNÍHO ÚZEMÍ
— — — — —	HRANICE ZASTAVĚNÉHO ÚZEMÍ
— — — — —	HRANICE ZASTAVITELNÝCH PLOCH
— — — — —	HRANICE PLOCH PŘESTAVBY
— — — — —	HRANICE PLOCH S ROZDÍLNÝM ZPŮSOBEM VYUŽITÍ
1:500	PLOCHY KTERÉ JE NUTNO ŘEŠIT ÚZEMNÍ STUDIÍ

## DOPRAVNÍ INFRASTRUKTURA

— ● — ● — ●	VODNÍ CESTA
— ● — ● — ●	CYKLOTRASA, CYKLOSTEZKA
— ● — ● — ●	TURISTICKÁ TRASA
— — — — —	ŽELEZNIČNÍ TRATĚ
— — — — —	HLUKOVÁ ISOFONA L <sub>50</sub> , 60dB
— — — — —	HLUKOVÁ ISOFONA L <sub>50</sub> , 50dB

## ÚSES A OCHRANA ŽIVOTNÍHO PROSTŘEDÍ

— — — — —	NADREGIONÁLNÍ BIOCENTRUM
— — — — —	REGIONÁLNÍ BIOCENTRUM
— — — — —	LOKÁLNÍ BIOKORIDOR
— — — — —	INTERAKČNÍ PRVKY VYMEZENÍ
— — — — —	PŘÍRODNÍ REZERVACE
— — — — —	OCHRANNÉ PÁSMO ZVLÁŠTĚ CHRÁNĚNÝCH ÚZEMÍ

CELÉ SPRÁVNÍ ÚZEMÍ OBCE VRÁŽ SE NACHÁZÍ V NATURA 2000 - PTAČÍ OBLAST

## VEŘEJNĚ PROSPĚŠNÉ STAVBY

— — — — —	HRANICE PLOCH VEŘEJNĚ PROSPĚŠNÝCH STAVEB
-----------	--

## TECHNICKÁ INFRASTRUKTURA

— — — — —	ENERGETICKÉ ŘEŠENÍ
— — — — —	EL. VEDENÍ VN 22 KV
— — — — —	EL. VEDENÍ VN 22 KV - NÁVRH
— — — — —	TRAFOSTANICE
— — — — —	TRAFOSTANICE - NÁVRH
— — — — —	SPOJENÍ A INFORMATIKA
— — — — —	RADIORELEOVÁ TRASA
— — — — —	TELEKOMUNIKAČNÍ KABEL
— — — — —	VODOHOSPODÁRSKÉ ŘEŠENÍ
— — — — —	VODOVOD
— — — — —	VODOVOD - NÁVRH
— — — — —	ÚPRAVA VODY
— — — — —	VODOJEM S ÚPRAVOU VODY
— — — — —	VODNÍ ZDROJ
— — — — —	VODOJEM - NÁVRH
— — — — —	KANALIZACE JEDNOTNÁ
— — — — —	KANALIZACE SPLAŠKOVÁ - NÁVRH
— — — — —	ČIŠTÍRNA ODPADNÍCH VOD
— — — — —	ČIŠTÍRNA ODPADNÍCH VOD - NÁVRH
— — — — —	OTEVŘENÁ VODOTEČ
— — — — —	ZÁSOBOVÁNÍ PLYNEM
— — — — —	VYSOKOTLAKÝ PLYNOVOD
— — — — —	STŘEDOTLAKÝ PLYNOVOD
— — — — —	REGULAČNÍ STANICE
— — — — —	BEZPEČNOSTNÍ PÁSMO VTL PLYNOVODU
— — — — —	OCHRANNÉ PÁSMO VTL PLYNOVODU

## LIMITY VYUŽITÍ ÚZEMÍ

— — — — —	HRANICE AKTIVNÍ ZÓNY ZÁPLAVOVÉHO ÚZEMÍ
— — — — —	HRANICE ZÁPLAVOVÉHO ÚZEMÍ Q <sub>100</sub>
— — — — —	HRANICE ZVLÁŠTNÍ POVOVNÉ POD VODNÍM DÍLEM
— — — — —	VZDÁLENOST 50 m OD OKRAJE LEŠA
— — — — —	OCHRANNÉ PÁSMO ELEKTRICKÉHO VEDENÍ VN
— — — — —	OCHRANNÉ PÁSMO SILNICE A DRÁHY
— — — — —	VNITŘNÍ ÚZEMÍ LÁŽEŇSKÉHO MÍSTA
— — — — —	OCHRANNÉ PÁSMO NADZEMNÍHO KOMUNIKAČNÍHO VEDENÍ
— — — — —	OCHRANNÉ PÁSMO PŘÍBLIŽOVACÍHO A VZLETOVÉHO PROSTORU LETIŠTĚ

— — — — —	OCHRANA KULTURNÍCH HODNOT
— — — — —	ÚZEMÍ S ARCHEOLOGICKÝMI NÁLEZY
— — — — —	NEMOVITÁ KULTURNÍ PAMÁTKA
— — — — —	KAPLE

## INFORMATIVNÍ ÚDAJE

— — — — —	OZNAČENÍ VYUŽITÍ PLOCH
— — — — —	OZNAČENÍ PLOCH ZMĚN
— — — — —	HYDROLOGICKÉ ČLENĚNÍ
— — — — —	BIOCHORY

CELÉ SPRÁVNÍ ÚZEMÍ OBCE VRÁŽ, T.J. K.Ú. VRÁŽ U PÍSKU, JE LÁŽEŇSKÝM MÍSTEM, KTERÉ JE ROZDĚLENO NA VNITŘNÍ A VNĚJŠÍ ÚZEMÍ LÁŽEŇSKÉHO MÍSTA. CELÉ SPRÁVNÍ ÚZEMÍ OBCE VRÁŽ JE SITUOVANO VE VYMEZENÉM ÚZEMÍ MO - VZDUŠNÝ PROSTOR

Územní plán VRÁŽ	
ODVOUODNĚNÍ	KOORDINAČNÍ VÝKRES
PROJEKTOVÝ ATELIER AD s.r.o. ING. ARCH. JAROSLAV DANĚK	
HUSBOVA 4, C. BUDĚJOVICE, 370 01, TEL. 387 311 238, 605 277 998 www.atelierad.cz, atelierad@atelierad.cz, IČ: 25347771, DIČ: CZ25347771	
ZPRACOVATEL: ING. ARCH. JAROSLAV DANĚK	KRESLIL: ING. TEREZA LOUŽENSKÁ
ZPRACOVATEL ÚSES: PLÁN ÚSES ORP PÍSEK A AZÚR JČK	ČÍSLO VÝKRESU: 4
ČÍSLO ZAKÁZKY: 12_2016	ČÍSLO PÁRE: 1
DATUM: ČERVEN 2020	MEŘITKO: 1 : 5 000
ZÁZNAM O ÚČINNOSTI	
DATUM NABÝTÍ ÚČINNOSTI	
PORIZOVATEL	SPRÁVNÍ ORGÁN, KTERÝ ÚP VYDAL
OBECNÍ ÚŘAD VRÁŽ	ZASTUPITELSTVO OBCE VRÁŽ
ING. MIROSLAV BLÁDEK Osobně předložený podpis zastupitele	RAZÍTKO A PODPIS