


Územní plán Vrcovice

KOORDINAČNÍ VÝKRES

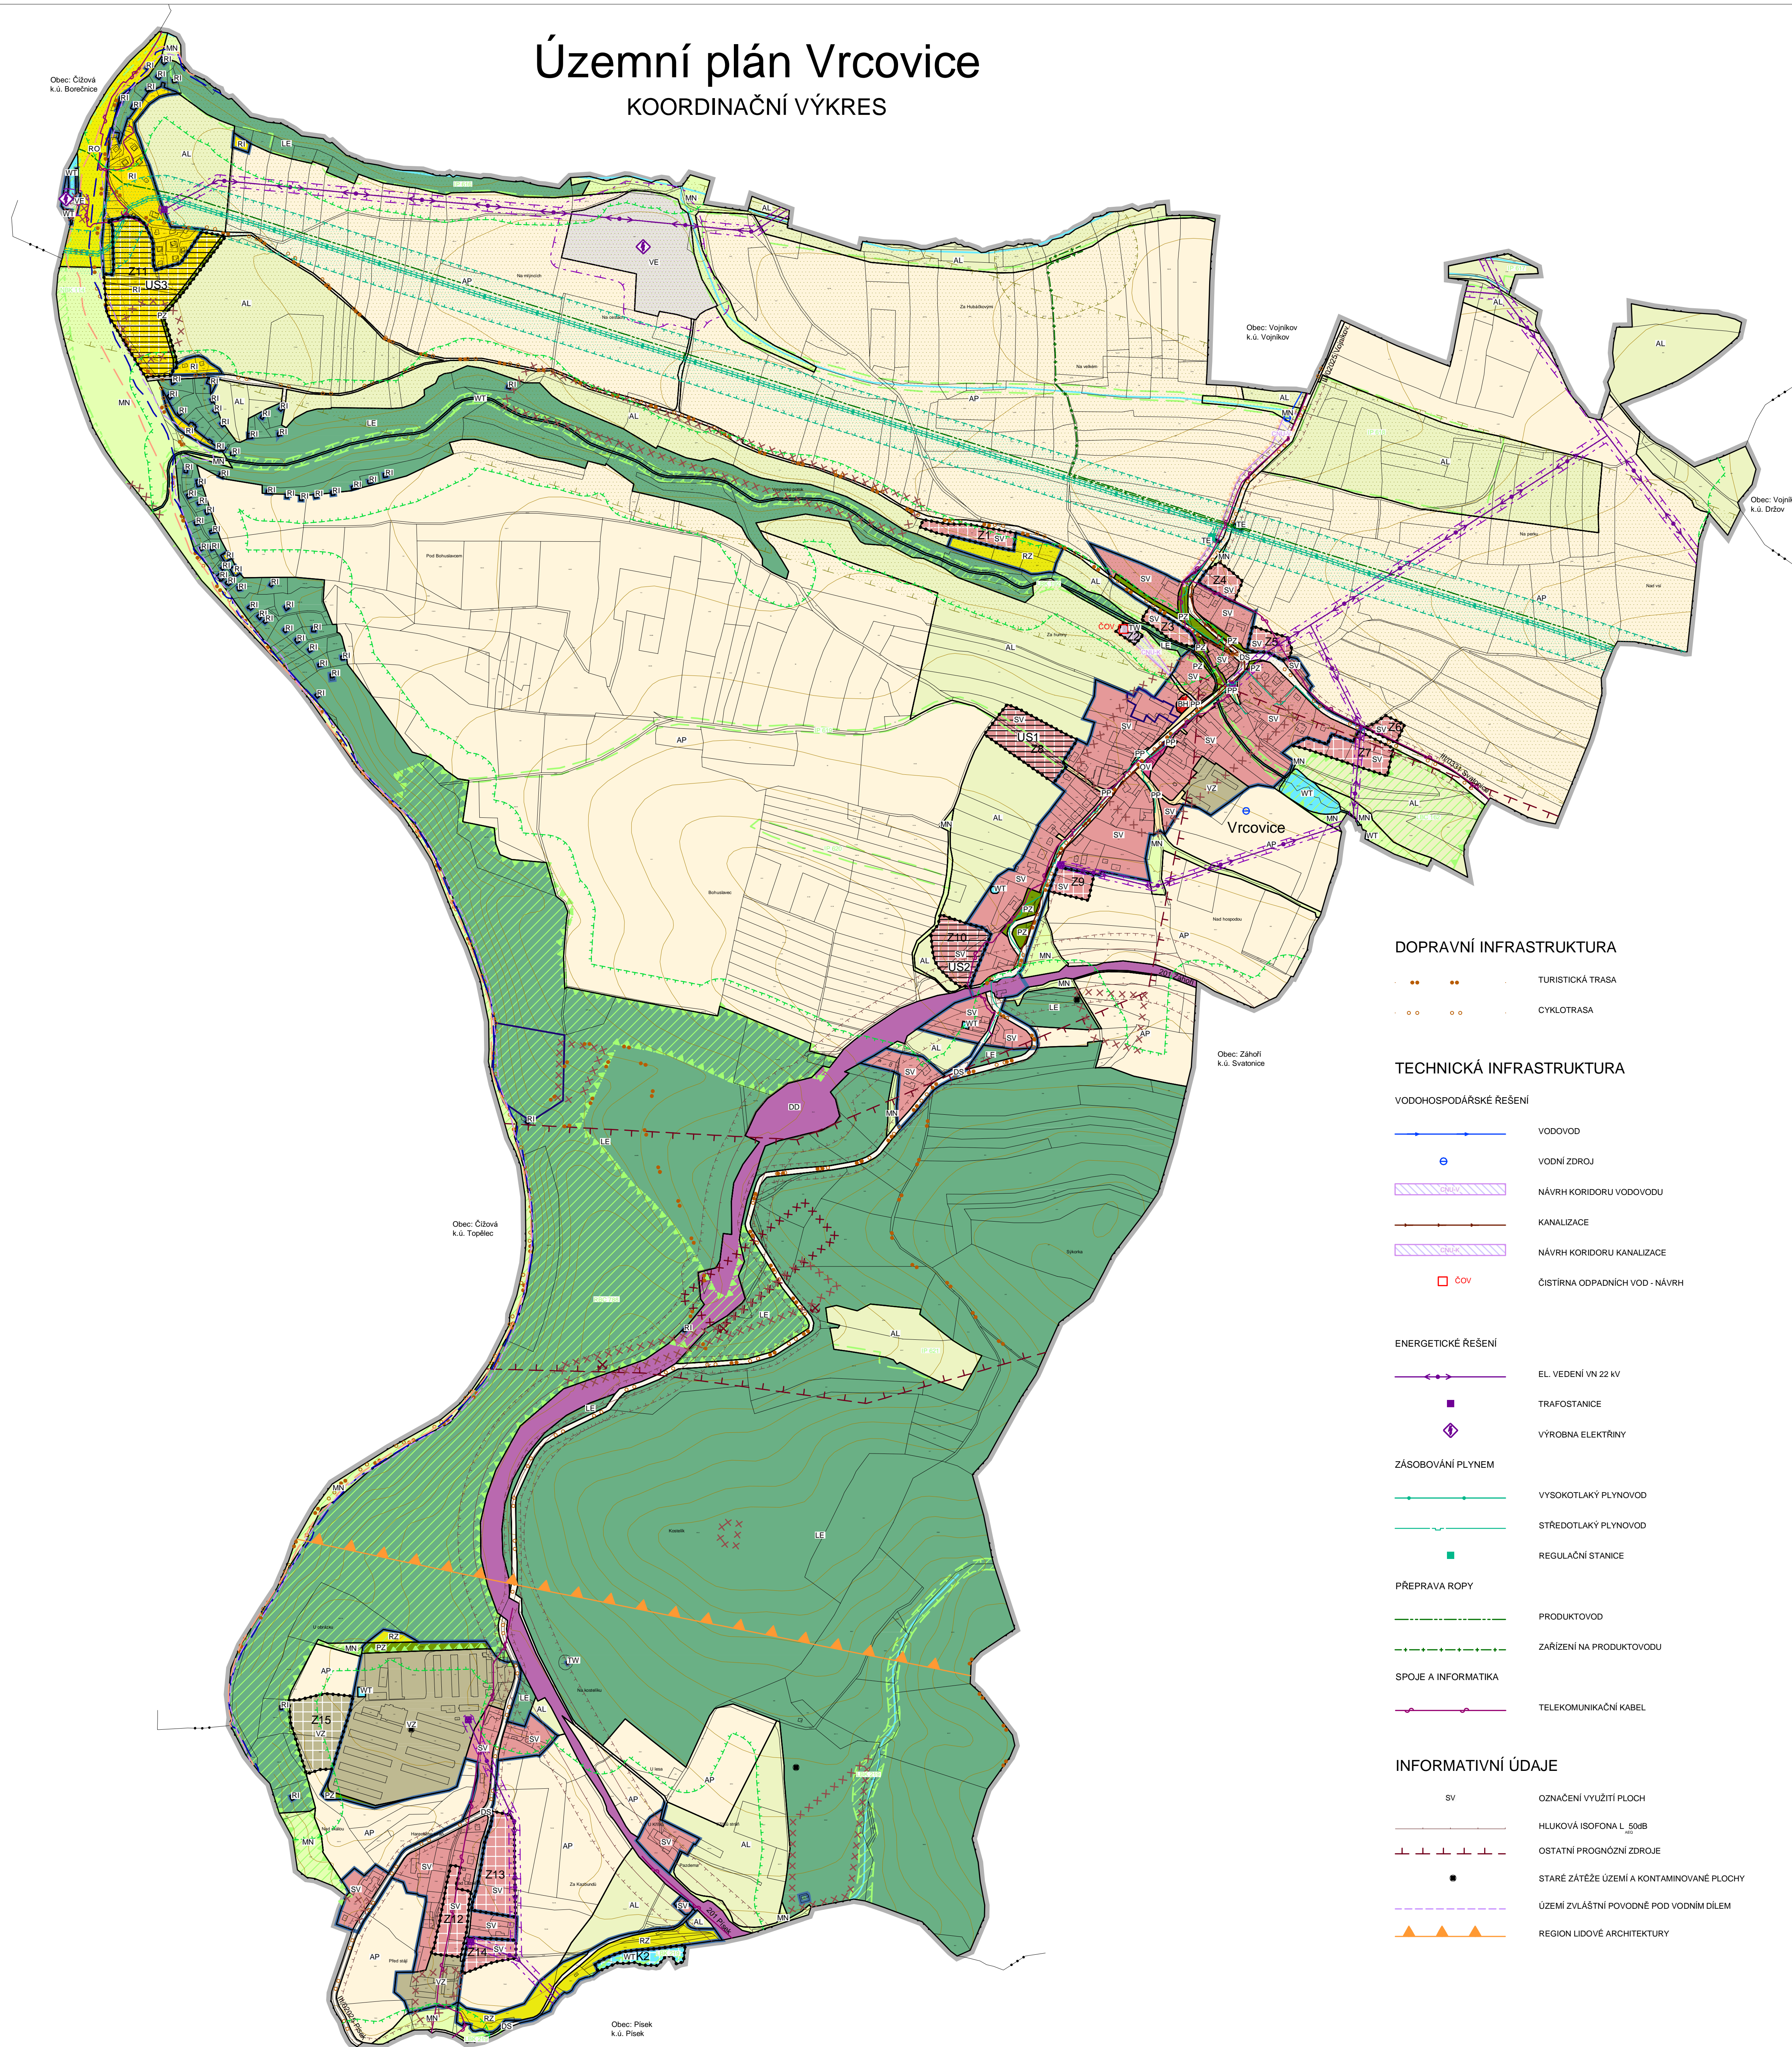

LEGENDA:

VYMEZUJÍCÍ HRANICE

	HRANICE ŘEŠENÉHO ÚZEMÍ
	HRANICE KATASTRÁLNÍHO ÚZEMÍ
	HRANICE ZASTAVĚNÉHO ÚZEMÍ
	HRANICE ZASTAVITELNÝCH PLOCH
	HRANICE PLOCH ZMĚN V KRAJINĚ
	HRANICE PLOCH S ROZDÍLNÝM ZPŮSOBEM VYUŽITÍ
	ÚZEMNÍ STUDIE
	HRANICE VEŘEJNĚ PROSPĚŠNÝCH STAVEB

PLOCHY S ROZDÍLNÝM ZPŮSOBEM VYUŽITÍ

STABILIZOVANÉ PLOCHY	PLOCHY ZMĚN	
		SMÍŠENÉ OBYTNÉ VENKOVSKÉ
		BYDLENÍ HROMADNÉ
		OBČANSKÉ VYBAVENÍ VEŘEJNÉ
		REKREACE INDIVIDUÁLNÍ
		REKREACE - ZAHŘÁDKOVÉ OSADY
		REKREACE - ODEDECHOVÉ PLOCHY
		VÝROBA ENERGIE Z OBNOVITELNÝCH ZDROJŮ
		VÝROBA ZEMĚDĚLSKÁ A LESNICKÁ
		VODNÍ HOSPODÁŘSTVÍ
		ENERGETIKA
		VYBRÁNA VEŘEJNÁ PROSTRANSTVÍ S PŘEVÁHU ZPEVNĚNÝCH PLOCH
		VYBRÁNA VEŘEJNÁ PROSTRANSTVÍ S PŘEVÁHU ZELENĚ
		DOPRAVA SILNIČNÍ
		DOPRAVA DRÁŽNÍ
		VODNÍ PLOCHY A TOKY
		LESNÍ
		POLE
		LOUKY A PASTVINY
		SMÍŠENÉ NEZASTAVĚNÉHO ÚZEMÍ

LIMITY VYUŽITÍ ÚZEMÍ

	OCHRANNÉ PÁSMO SILNICE A DRÁHY
	VZDÁLENOST 50 m OD OKRAJE LEŠA
	OCHRANNÉ PÁSMO ELEKTRICKÉHO VEDENÍ VČETNĚ VÝROBNY ELEKTRINY A TRAFOSTANIC
	OCHRANNÉ PÁSMO VTL PLYNOVODU VČETNĚ REGULAČNÍ STANICE
	BEZPEČNOSTNÍ PÁSMO VTL PLYNOVODU VČETNĚ REGULAČNÍ STANICE
	OCHRANNÉ PÁSMO PRODUKTOVODU
	OCHRANNÉ PÁSMO ANODY
	HRANICE ZÁPLAVOVÉHO ÚZEMÍ Q 100
	HRANICE ZÁPLAVOVÉHO ÚZEMÍ - AKTIVNÍ ZÓNA
	PODDOLOVANÉ ÚZEMÍ
	ÚLOŽNÁ MÍSTA TĚŽEBNÍHO ODPADU

CELÉ SPRÁVNÍ ÚZEMÍ JE SITUOVÁNO VE VYMEZENÉM ÚZEMÍ MO - LETECKÝ KORIDOR MO A V KORIDORU RR SPOJE MO.

CELÉ SPRÁVNÍ ÚZEMÍ JE ZÁJMŮVÝM ÚZEMÍM MINISTERSTVA OBRANY Z HLEDISKA POVOLOVÁNÍ VYJEMOVANÝCH DRUHŮ STAVEB.

OCHRANA KULTURNÍCH HODNOT

	ÚZEMÍ S ARCHEOLOGICKÝMI NÁLEZY
	NEMOVITÁ KULTURNÍ PAMÁTKA

ÚZEMNÍ SYSTÉM EKOLOGICKÉ STABILITY

	LOKÁLNÍ BIOCENTRUM
	LOKÁLNÍ BIODORIDOR
	REGIONÁLNÍ BIOCENTRUM
	NADREGIONÁLNÍ BIODORIDOR
	INTERAKČNÍ PRVKY

DOPRAVNÍ INFRASTRUKTURA

	TURISTICKÁ TRASA
	CYKLOTRASA

TECHNICKÁ INFRASTRUKTURA

VODOHOSPODÁŘSKÉ ŘEŠENÍ

	VODOVOD
	VODNÍ ZDROJ
	NÁVRH KORIDORU VODOVODU
	KANALIZACE
	NÁVRH KORIDORU KANALIZACE
	ČIŠTIRNA ODPADNÍCH VOD - NÁVRH

ENERGETICKÉ ŘEŠENÍ

	EL. VEDENÍ VN 22 KV
	TRAFOSTANICE
	VÝROBNA ELEKTRINY

ZÁSOBOVÁNÍ PLYNEM

	VYSOKOTLAKÝ PLYNOVOD
	STŘEDOTLAKÝ PLYNOVOD
	REGULAČNÍ STANICE

PŘEPRAVA ROPY

	PRODUKTOVOD
	ZARŽENÍ NA PRODUKTOVODU

SPOJE A INFORMATIKA

	TELEKOMUNIKAČNÍ KABEL
--	-----------------------

INFORMATIVNÍ ÚDAJE

	OZNAČENÍ VYUŽITÍ PLOCH
	HLUKOVÁ ISOFONA L _{50dB}
	OSTATNÍ PROGNOZNÍ ZDROJE
	STARÉ ZÁTĚŽE ÚZEMÍ A KONTAMINOVANÉ PLOCHY
	ÚZEMÍ ZVLÁŠTNĚ PŮVODNĚ POD VODNÍM DÍLEM
	REGION LIDOVÉ ARCHITEKTURY

Územní plán Vrcovice	
ODVOZENÍ ÚZEMNÍHO PLÁNU	KOORDINAČNÍ VÝKRES
PROJEKTOVÝ ATELÉŘ AD s.r.o. ING. ARCH. JAROSLAV DANĚK	RAZITKA A PODPIS:
HUSOVA 4, C. BUDĚJOVICE, 370 01, TEL. 387 312 614, 605 277 998 www.steinerad.cz, atelierad@atelierad.cz, IČ 29194771, DIČ CZ29194771	
ZPRACOVATEL: ING. ARCH. JAROSLAV DANĚK	
KRESLIL: ING. PETRA JUNGVIRTLOVÁ, LUKÁŠ HOLEMÝ	
ČÍSLO ZKÁZKY: 27_2020	ČÍSLO VÝKRESU: ČÍSLO PÁRE:
DATUM: ZÁŘÍ 2021	4 1
MĚŘÍTKO: 1 : 5 000	
ZÁZNAM O ÚČINNOSTI	
DATUM NABÝTÍ ÚČINNOSTI	SPRÁVNÍ ORGÁN, KTERÝ UP VYDAL
POŘIZOVATEL	ZASTUPITELSTVO OBCE VRCOVICE
OBECNÍ ÚŘAD VRCOVICE ING. MIROSLAV SLÁDEK Správní úřad obce s rozšířenou působností	RAZITKA A PODPIS:

