


# Územní plán Vysoká u Příbramě

## KOORDINAČNÍ VÝKRES

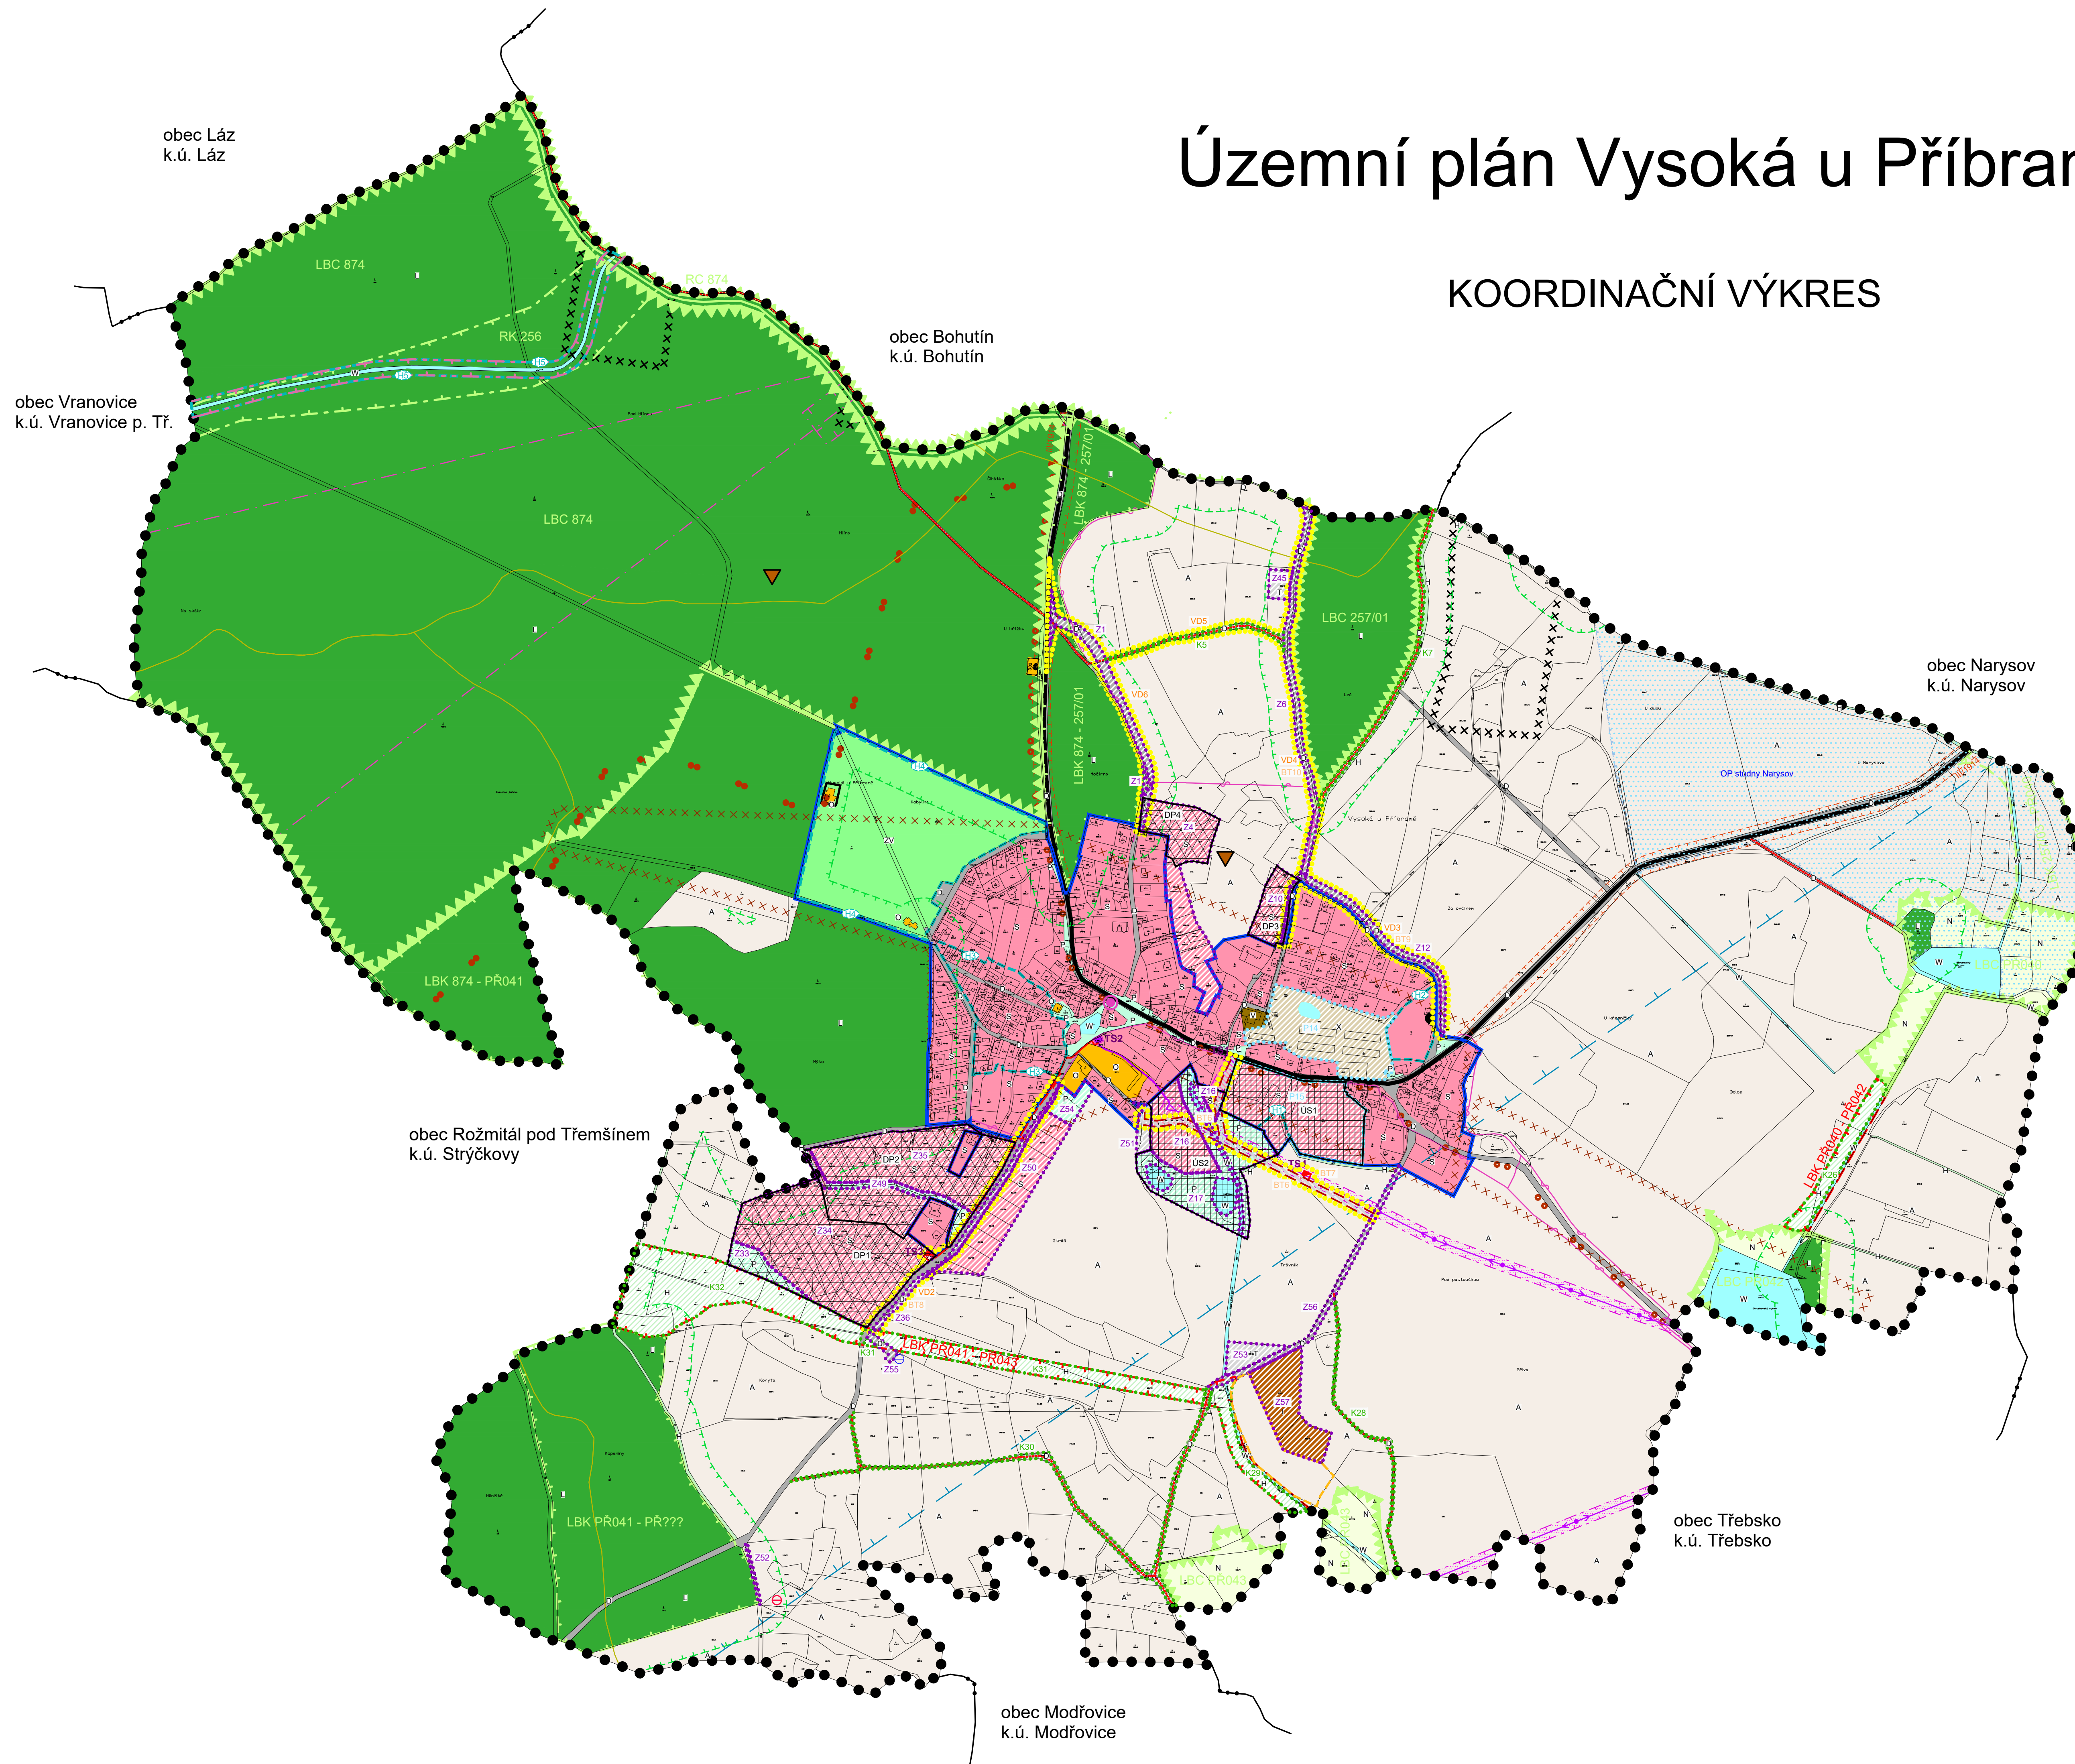

## LEGENDA

### PLOCHY S ROZDÍLNÝM ZPŮSOBEM VYUŽITÍ

STABILIZOVANÉ PLOCHY	PLOCHY ZMĚN	
		PLOCHY OBČANSKÉHO VYBAVENÍ
		PLOCHY VEŘEJNÝCH PROSTRANSTVÍ
		PLOCHY VEŘ. PROSTRANSTVÍ - VEŘEJNÁ ZELEN'
		PLOCHY SMÍŠENÉ OBYTNÉ
		PLOCHY DOPRAVNÍ INFRASTRUKTURY
		PLOCHY TECHNICKÉ INFRASTRUKTURY
		PLOCHY VÝROBY A SKLADOVÁNÍ
		PLOCHY SMÍŠENÉ VÝROBNÍ
		PLOCHY VODNÍ A VODOHOSPODÁŘSKÉ
		PLOCHY ZEMĚLSKÉ
		PLOCHY LESNÍ
		PLOCHY PŘÍRODNÍ
		PLOCHY SMÍŠENÉ NEZASTAVĚNÉHO ÚZEMÍ
		PLOCHY SPECIFICKÉ - VÝZKUMNÝ ÚSTAV

### VYMEZUJÍCÍ HRANICE

	HRANICE ŘEŠENÉHO ÚZEMÍ
	HRANICE KATASTRÁLNÍHO ÚZEMÍ
	HRANICE ZASTAVĚNÉHO ÚZEMÍ
	ZASTAVITELNÉ PLOCHY
	PLOCHY PŘESTAVBY
	PLOCHY ZMĚN V KRAJINĚ
	HRANICE PLOCH S ROZDÍLNÝM ZPŮSOBEM VYUŽITÍ
	PLOCHY, KDE ZMĚNY PROVĚŘÍ ÚZEMNÍ STUDIE
	PLOCHY ŘEŠENÉ DLE DOHODY O PARCELACI
	HRANICE ÚZEMÍ S MOŽNOSTÍ UMÍSTĚNÍ STAVEB DLE §18 ODSŤ. 5 SZ

### DOPRAVNÍ INFRASTRUKTURA

STAV	NÁVRH	
		SILNICE III. TŘÍDY
		PĚŠÍ PROPOJENÍ
		CYKLISTICKÉ TRASY
		TURISTICKÉ TRASY

### TECHNICKÁ INFRASTRUKTURA

STAV	NÁVRH	
		KORIDOR PRO TECHNICKOU INFRASTRUKTURU

### VODOHOSPODÁŘSKÉ ŘEŠENÍ

		VODNÍ ZDROJ
		OTEVŘENÁ VODOTEČ
		EL. VEDENÍ VN 22 kV
		TRAFOSTANICE
		EL. KABEL VN 22 kV

### SPOJE A INFORMATIKA

		ELEKTRONICKÉ KOMUNIKAČNÍ ZAŘÍZENÍ
		TELEKOMUNIKAČNÍ KABEL
		RADIORELEOVÁ TRASA

### LIMITY VYUŽITÍ ÚZEMÍ

STAV	NÁVRH	
		REGIONÁLNÍ BIOCENTRUM - vymezené ŽÚR Středočeského kraje
		REGIONÁLNÍ BIOKORIDOR - vymezený ŽÚR Středočeského kraje
		LOKÁLNÍ BIOCENTRUM
		LOKÁLNÍ BIOKORIDOR
		VZDÁLENOST 50M OD OKRAJE LESA
		OCHRANNÉ PÁSMO VODNÍHO ZDROJE 2. STUPNĚ
		OCHRANNÉ PÁSMO EL. VEDENÍ
		OCHRANNÉ PÁSMO RRS
		OCHRANNÉ PÁSMO DOPRAVNÍCH TRAS
		OCHRANNÉ PÁSMO VZLET. A PŘÍSTAV. PROSTORŮ LETIŠTĚ Příbram - Dlouhá Lhota
		PAMÁTKOVÉ CHRÁNĚNÉ OBJEKTY
		ÚZEMÍ S ESTETICKY CENNOU URBANISTICKOU HODNOTOU VČ. OZNAČENÍ
		ÚZEMÍ S ARCHEOLOGICKÝMI NÁLEZY
		OCHRANNÉ PÁSMO TECH. PAMÁTKY
		PODDOLOVANÉ ÚZEMÍ (plošný, bodový zakres)
		PLOCHY A KORIDORY VEŘEJNÉ PROSPĚŠNÝCH STAVEB
		OZNAČENÍ PLOCH S ROZDÍLNÝM ZPŮSOBEM VYUŽITÍ
		HYDROLOGICKÉ ČLENĚNÍ

### INFORMATIVNÍ ÚDAJE

--	--	--

Územní plán Vysoká u Příbramě	
CÁST ODŮVODNĚNÍ	KOORDINAČNÍ VÝKRES
PROJEKTOVÝ ATELIÉR AD s.r.o., ING. ARCH. JAROSLAV DANĚK	RAZÍTKA A PODPISY:
HUSOVA 4, C. BUDĚJOVICE, 370 01, TEL. 387 311 238, 605 277 998 www.atelierad.cz, atelierad@atelierad.cz, IČ: 25194771, DIČ: CZ25194771	
ZPRACOVATEL: ING. ARCH. JAROSLAV DANĚK	
KRESLIL: ING. TEREZA LOUŽENSKÁ	
KOOPERACE:	
ČÍSLO ZÁKAZKY: 40_2014	ČÍSLO VÝKRESU: 4
ČÍSLO PÁRE: 1	
DATUM: ŘÍJEN 2018	
MĚŘÍTKO: 1 : 5 000	
ZÁZNAM O ÚČINNOSTI	
DATUM NABÝTÍ ÚČINNOSTI:	
OPRÁVNĚNÁ ÚŘEDNÍ OSOBA POŘIZOVATELE: ING. RENATA PERGLEROVÁ pověřeny pořizovatel na základě uzavření smlouvy s obcí Vysoká u Příbramě	SPRÁVNÍ ORGÁN, KTERÝ ÚPO VYDAL: ZASTUPITELSTVO OBCE VYSOKÁ U PŘÍBRAMĚ
RAZÍTKO A PODPIS:	RAZÍTKO A PODPIS:

